

Op deze tekening ingeschreven maten en hoogtes zijn circa maten en hoogtes. Hieraan kunnen geen rechten worden ontleend.



STEBRU

Ringvaartlaan 2  
Postbus 298  
2914 VJ Nieuwerkerk a/d IJssel

Tel.: 0180 333 222  
Fax.: 0180 333 189  
KvK nr.: 24.378.279

Eden District te Rotterdam

Voor akkoord

Naam: \_\_\_\_\_

Handtekening: \_\_\_\_\_


Datum: \_\_\_\_\_

Bnr 43 - Begane grond  
Loods Borneo  
Blok D

wijz.:	datum wijz.:
A	20-10-2020
B	-
C	-
D	-
E	-
F	-
G	-
H	-

Datum verkooptekening

werk.nr.:	schaal:	formaat:	tek.nr.:	rev.:
1716	1:50	A3	00	0

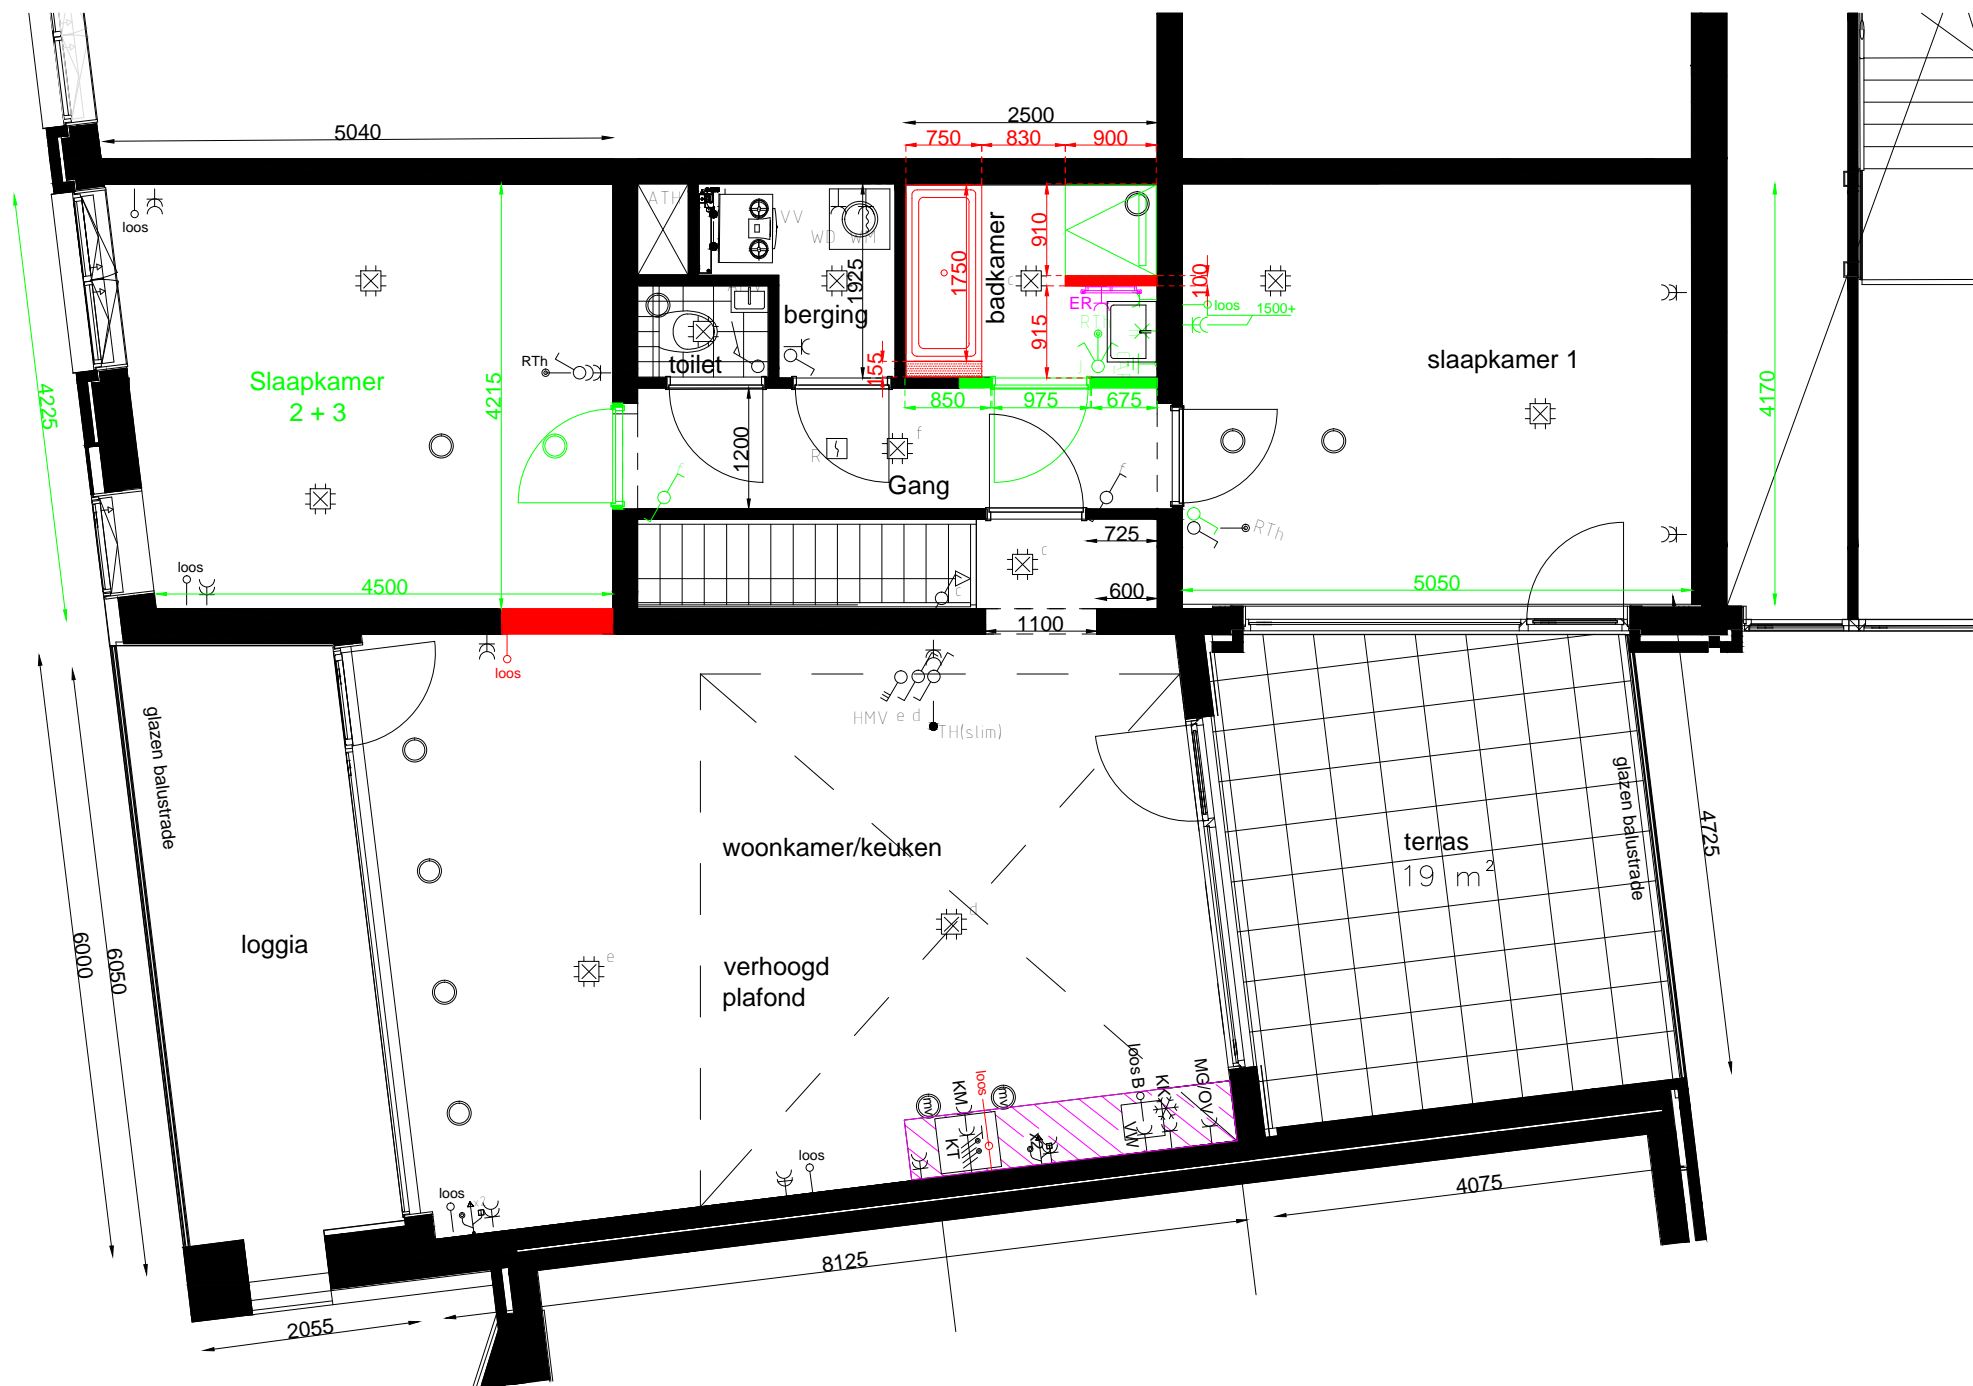

Op deze tekening ingeschreven maten en hoogtes zijn circa maten en hoogtes. Hieraan kunnen geen rechten worden ontleend.



STEBRU

Ringvaartlaan 2  
Postbus 298  
2914 VJ Nieuwerkerk a/d IJssel

Tel.: 0180 333 222  
Fax.: 0180 333 189  
KvK nr.: 24.378.279

Eden District te Rotterdam

Voor akkoord

Naam: \_\_\_\_\_

Handtekening: \_\_\_\_\_

Datum: \_\_\_\_\_

Bnr 43 - 1e verdieping  
Loods Borneo  
Blok D

wijz.: datum wijz.:  
A 20-10-2020

B -  
C -  
D -  
E -  
F -  
G -  
H -

Datum verkooptekening

werk.nr.:	schaal:	formaat:	tek.nr.:	rev.:
1716	1:75	A3	00	0