

dak 4e verdieping

terras

dak 4e verdieping

Dierstraat 153


balkon vanaf 5e etage

WONINGTYPE PPI:

(5e etage)

Waterstadtorens / pag. 43

NB : genoemde maatvoering dient als indicatie.
 Hieraan kunnen geen rechten ontleend worden

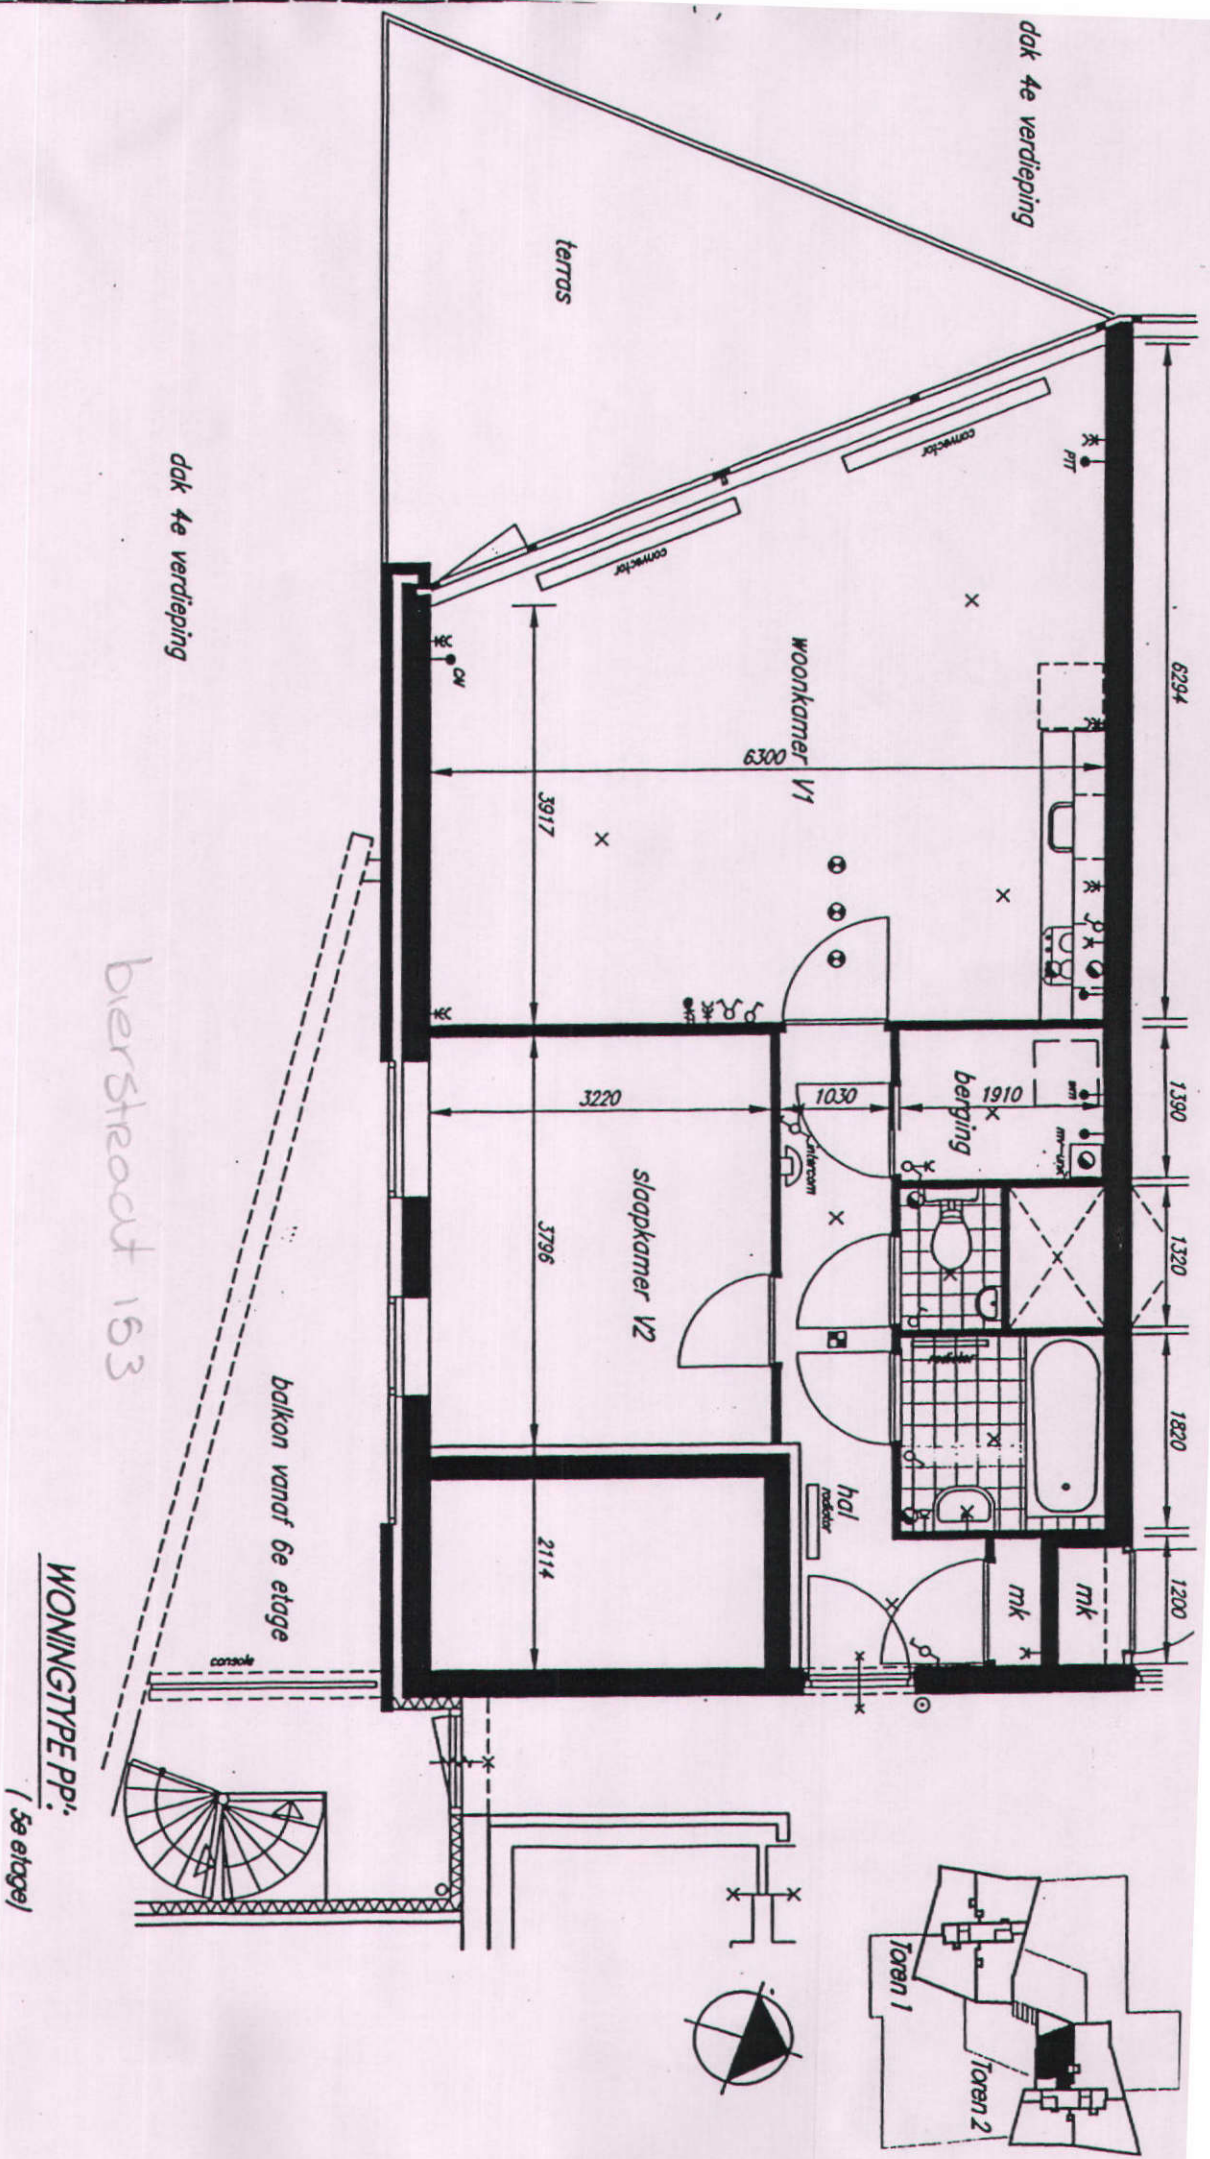

Waterstadtorens / pag. 43

NB : genoemde maatvoering dient als indicatie.
 Hieraan kunnen geen rechten ontleend worden