




ACHTERGEVEL NIEUW

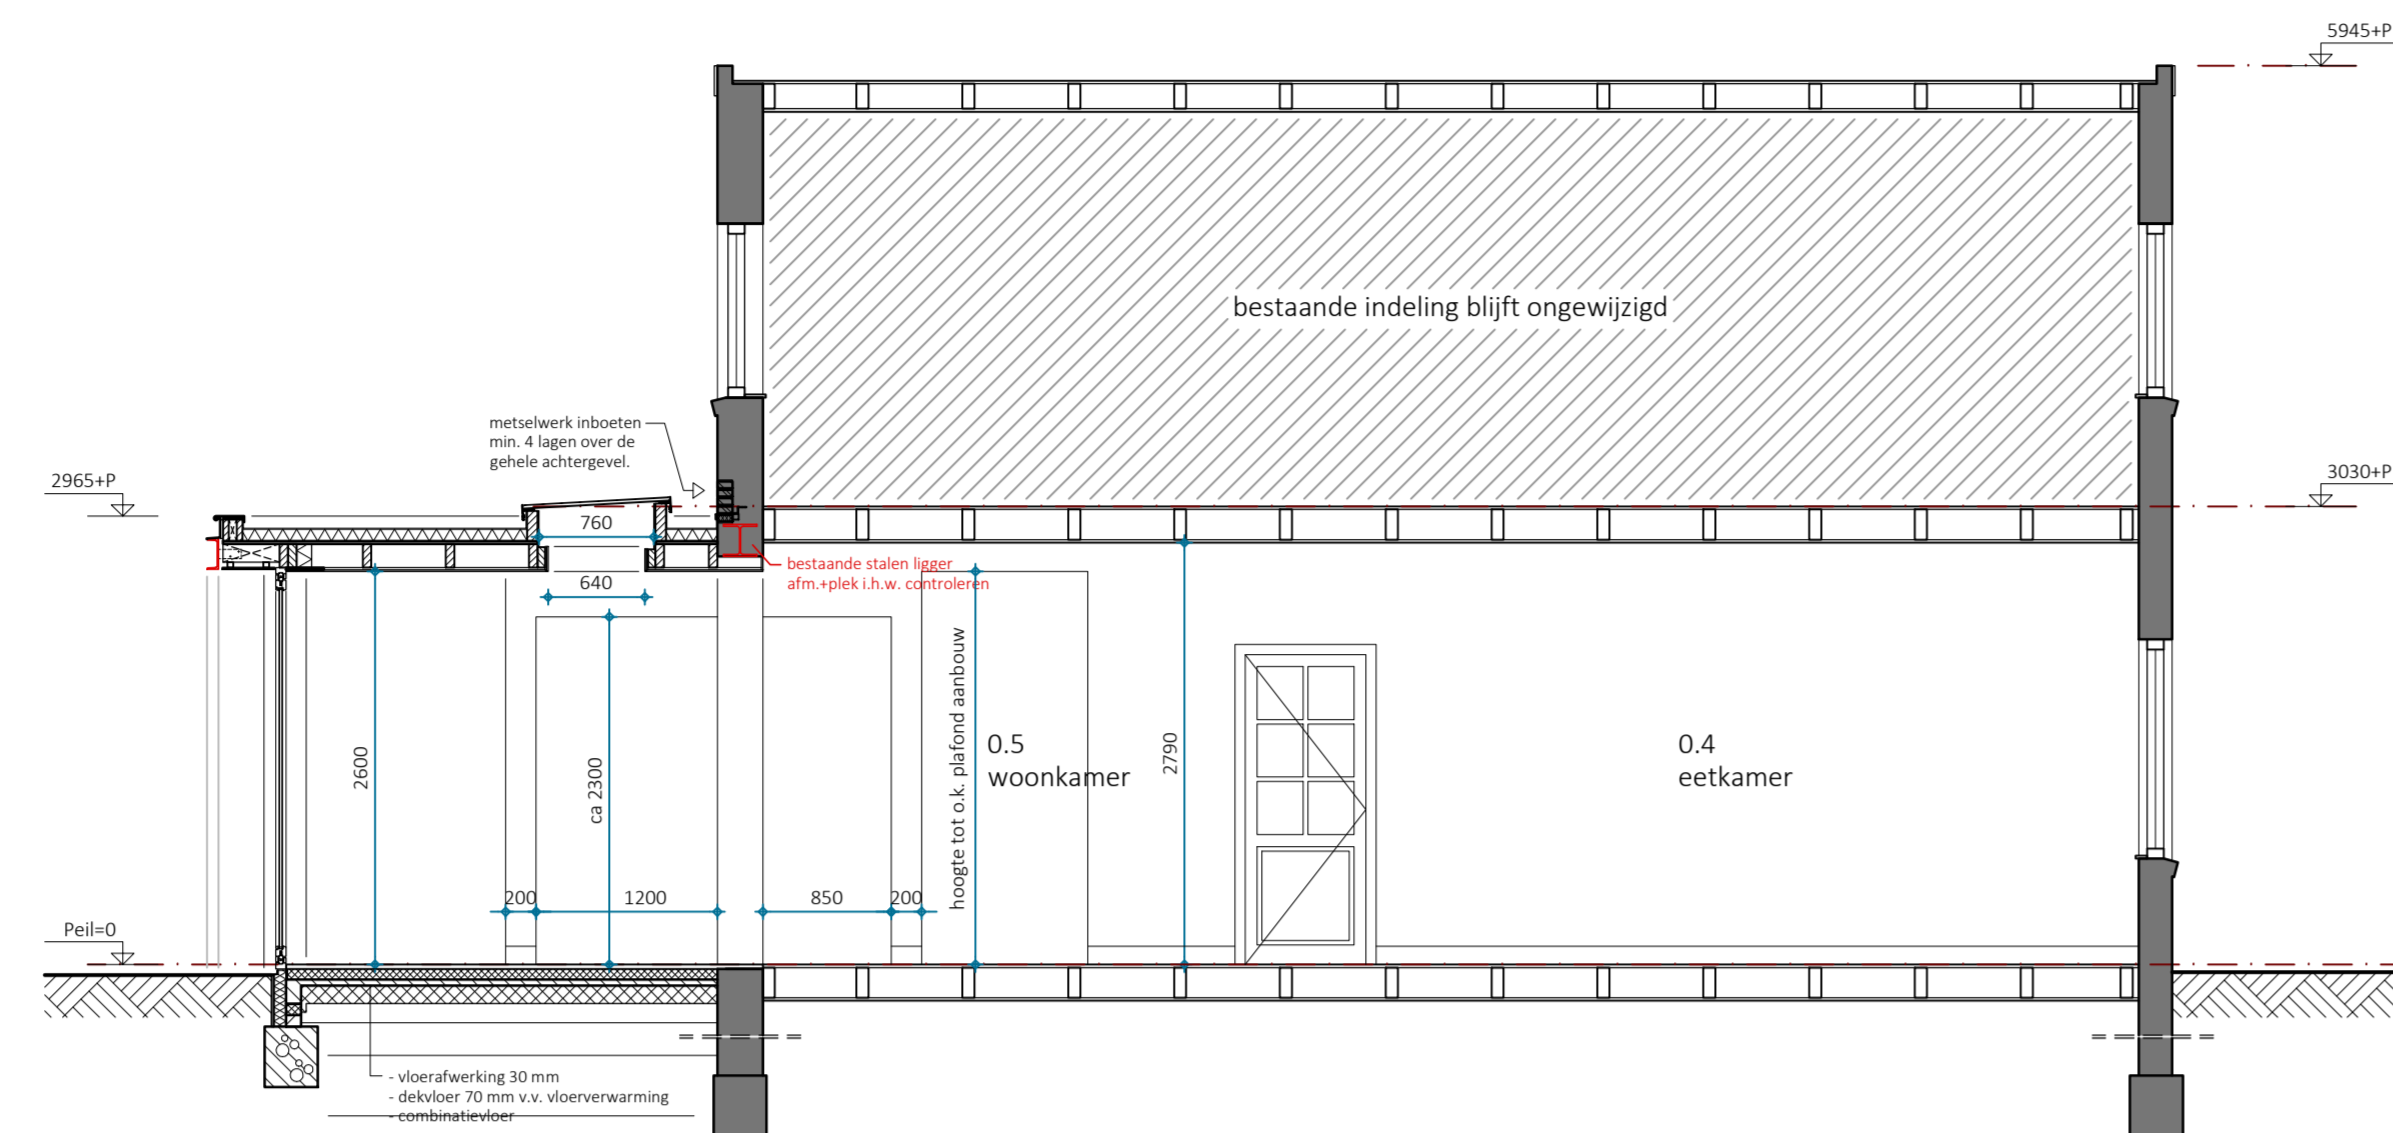


DOORSNEDE A-A NIEUW

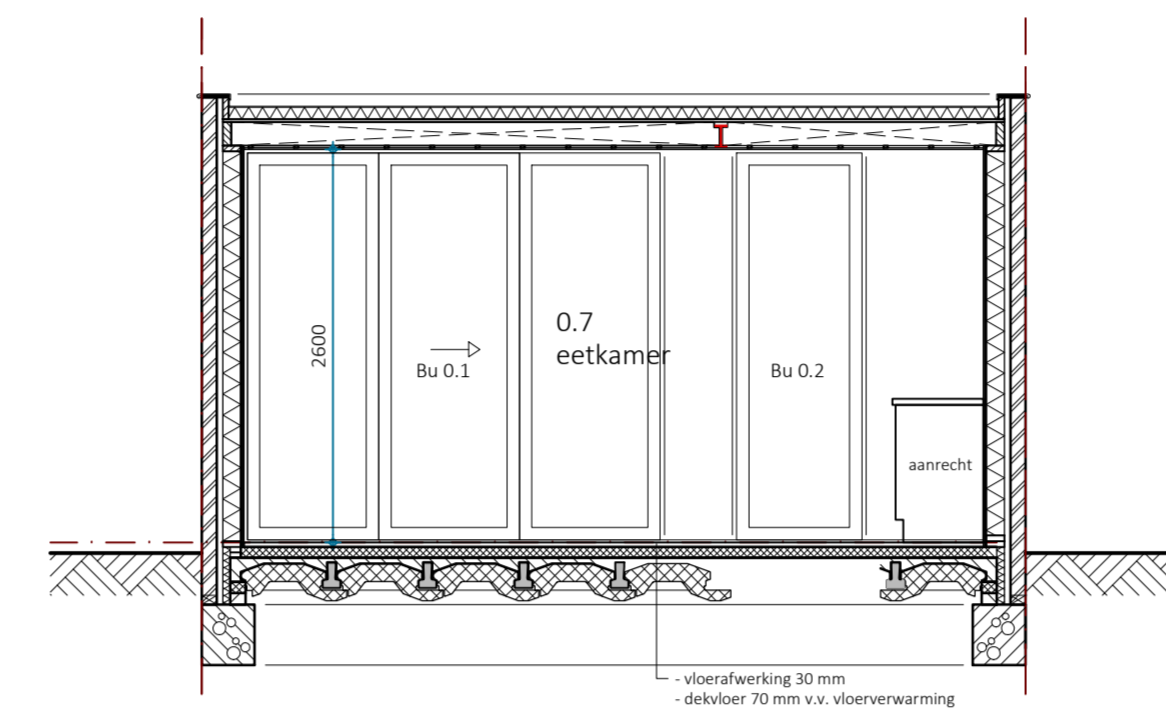


DOORSNEDE B-B NIEUW

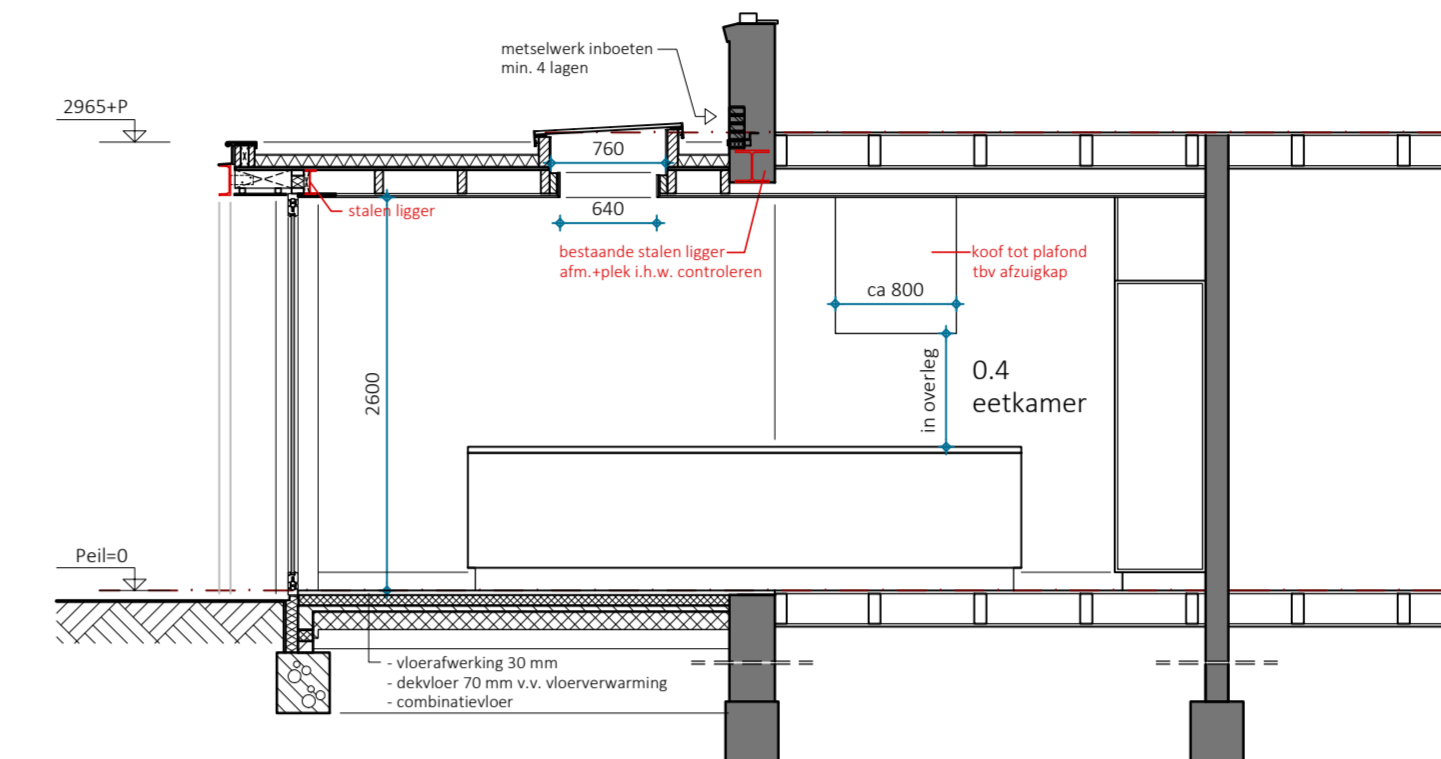


DOORSNEDE C-C NIEUW

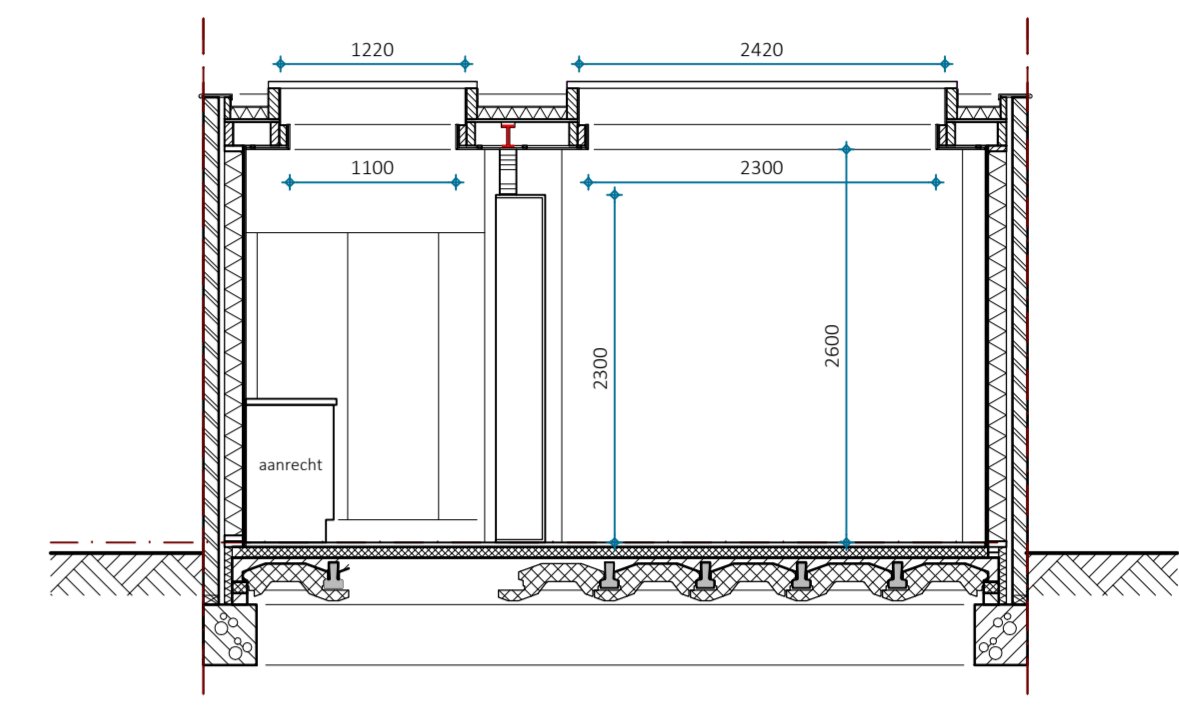


DOORSNEDE D-D NIEUW

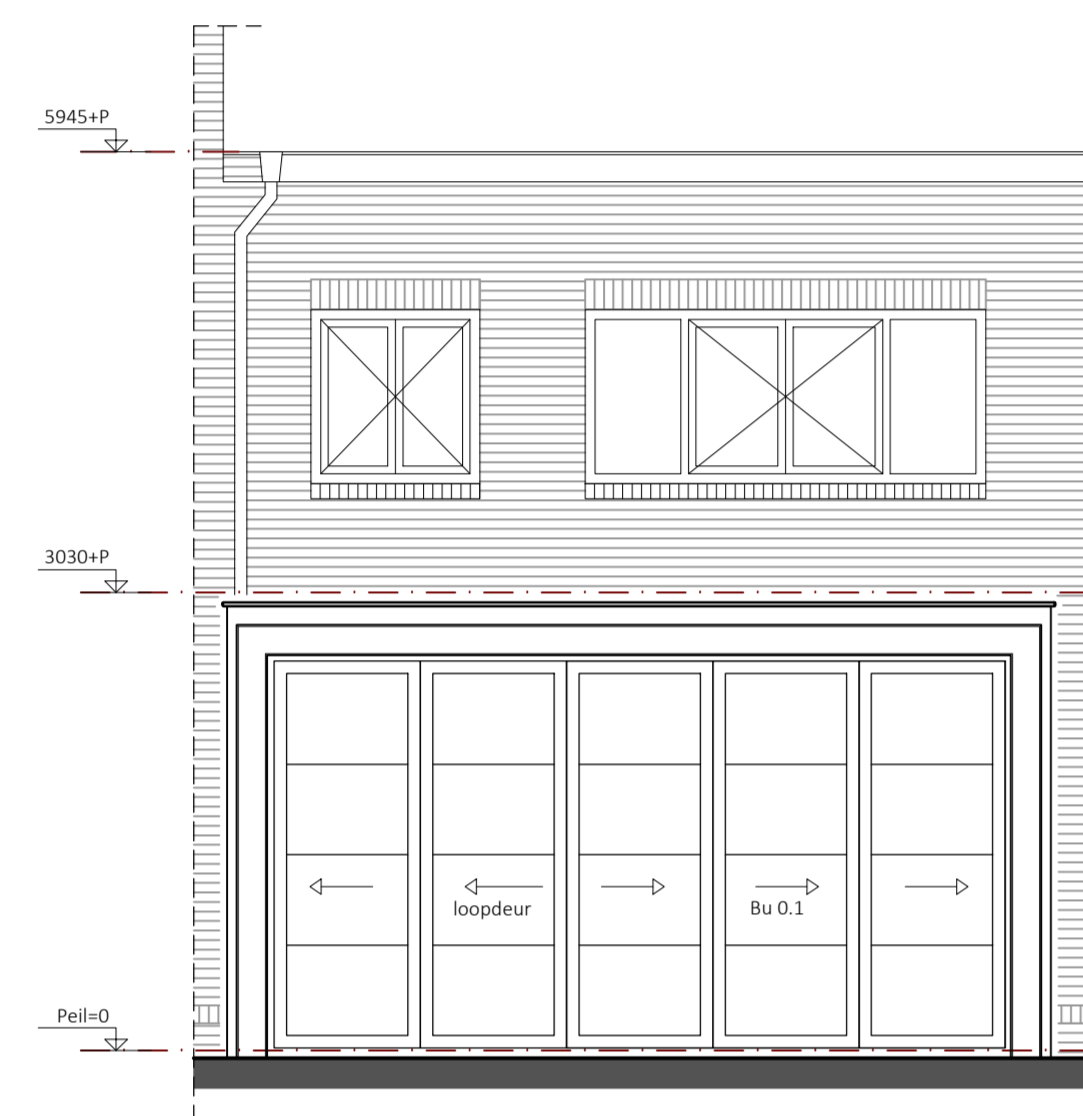


ACHTERGEVEL ALTERNATIEF

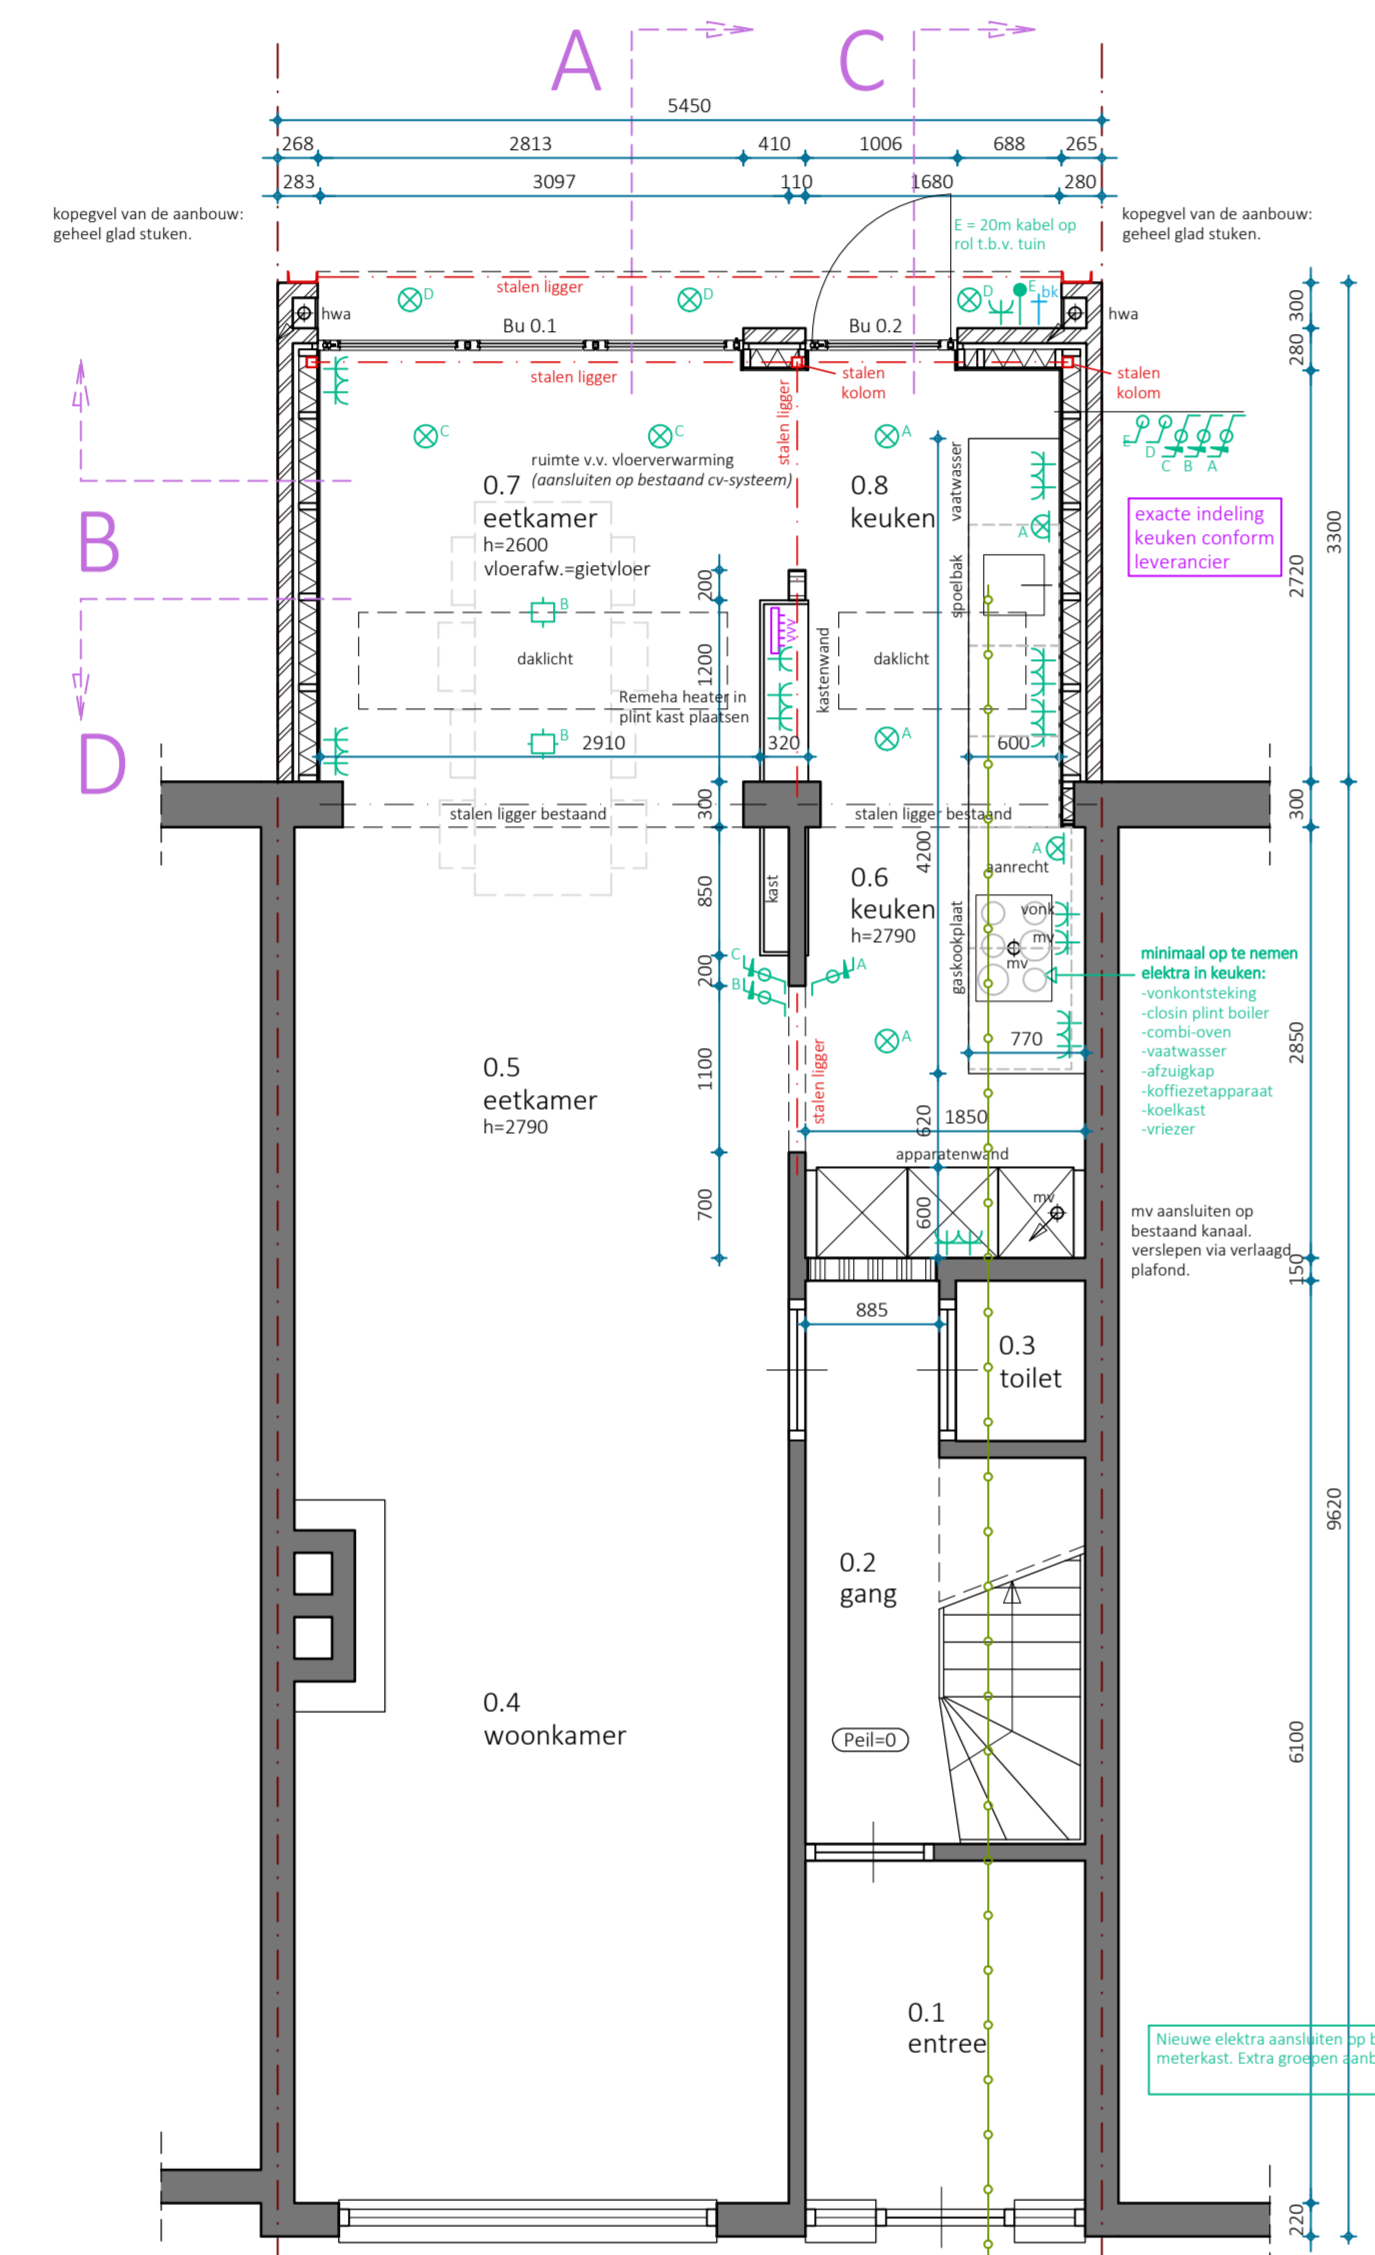


BEGANE GROND NIEUW

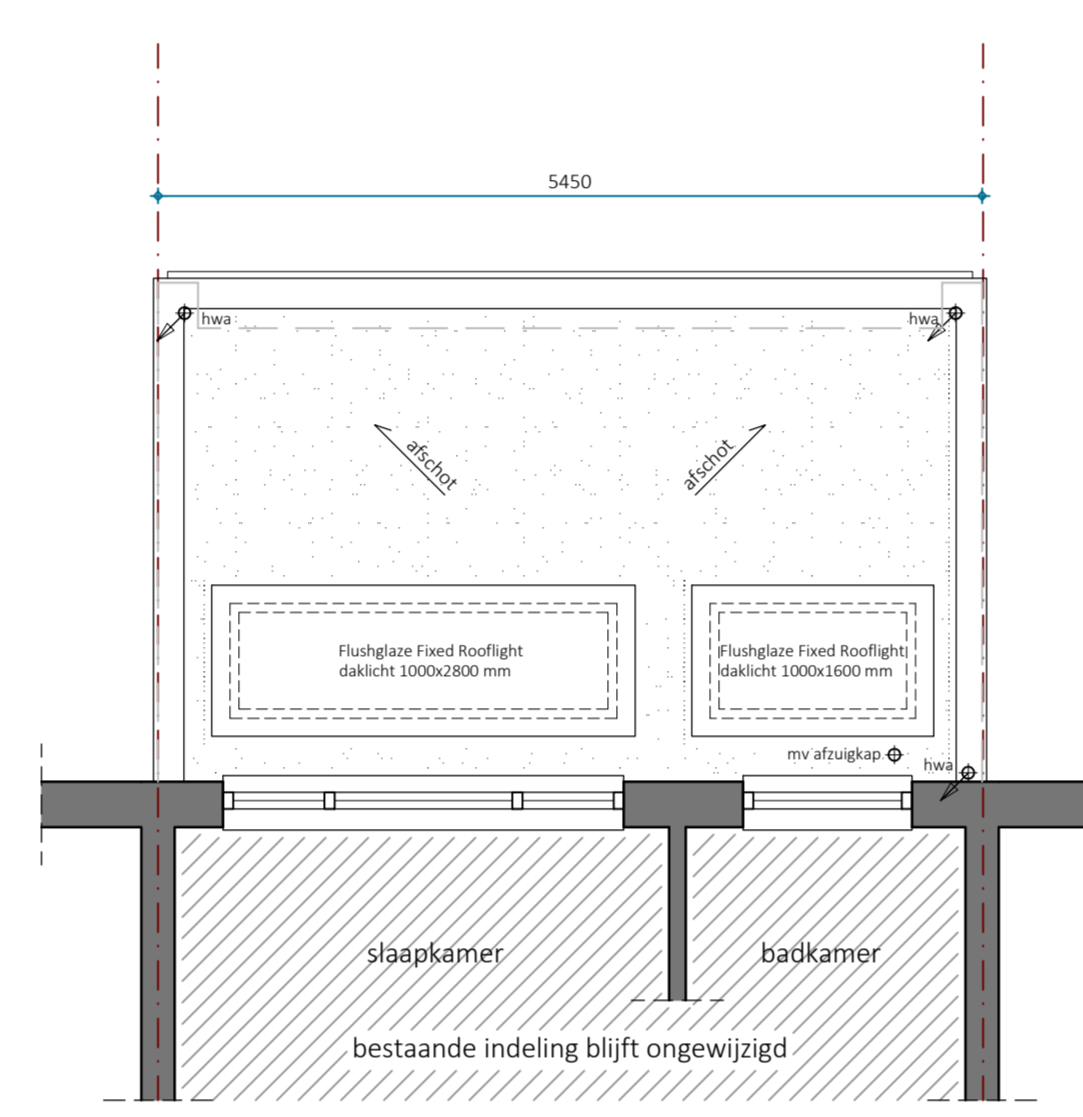


DAK AANZICHT NIEUW

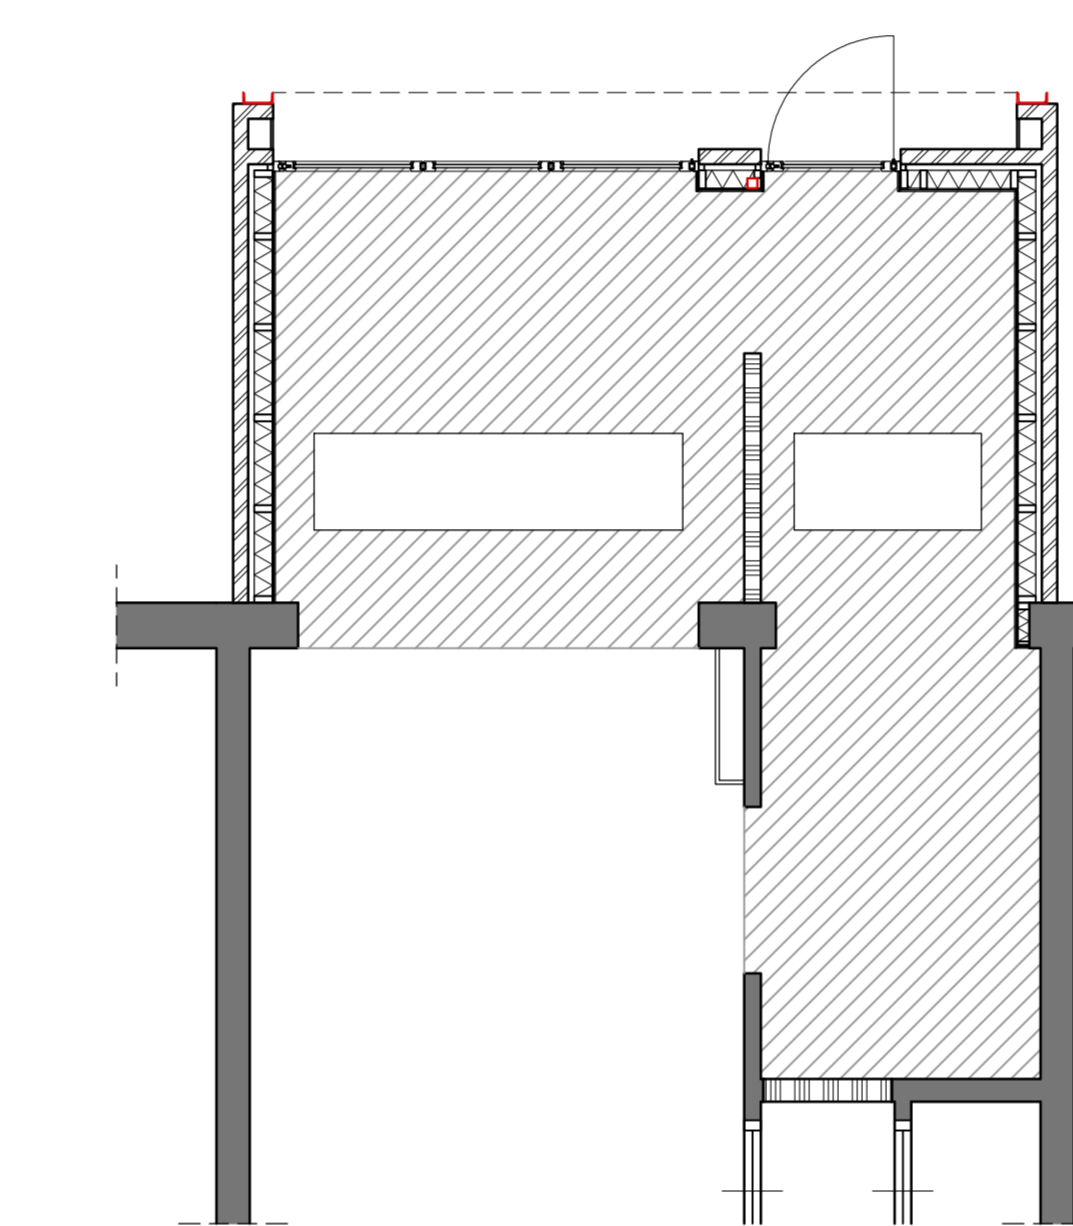


OVERZICHT VAN VERLAAGD PLAFOND

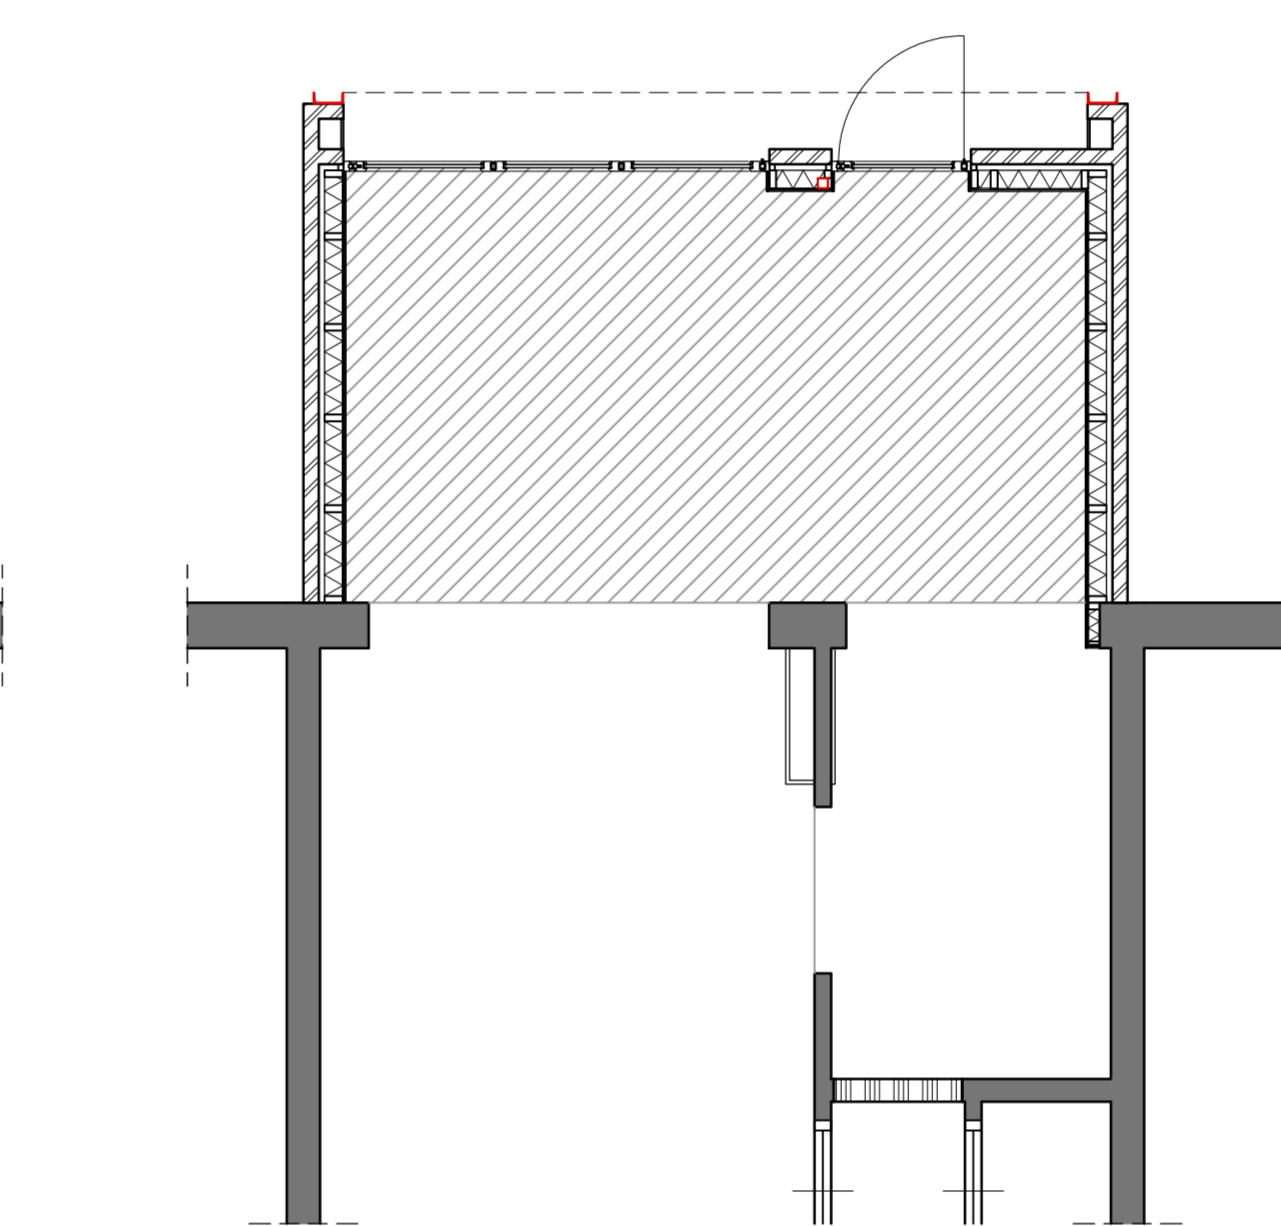


OVERZICHT VAN COMBINATIEVLOER

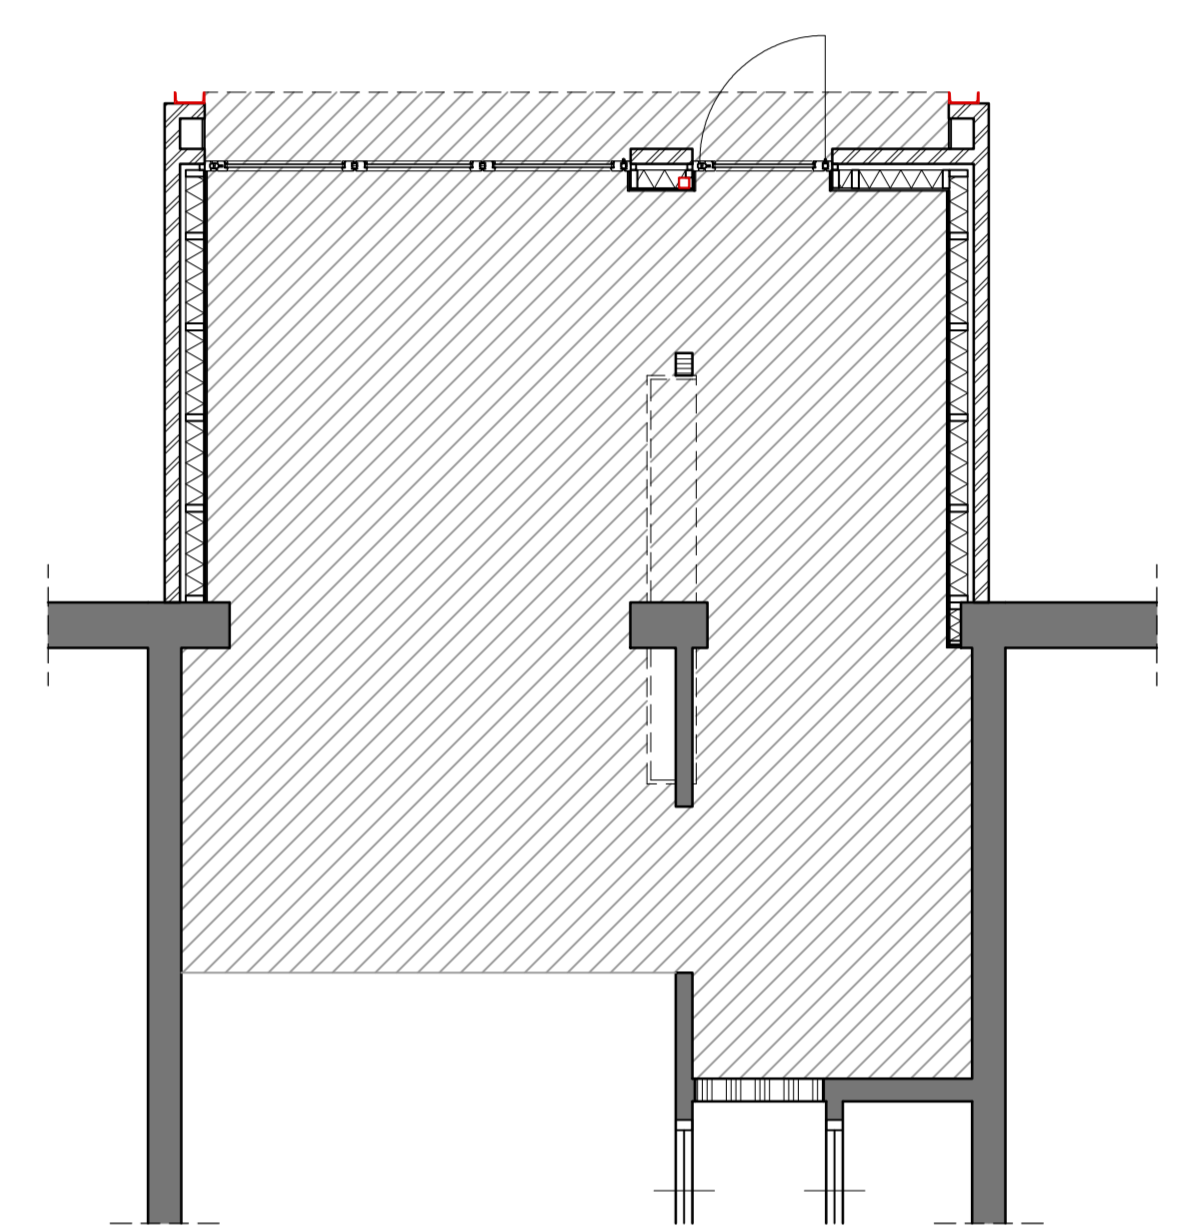


OVERZICHT VAN DE VLOERVELDEN

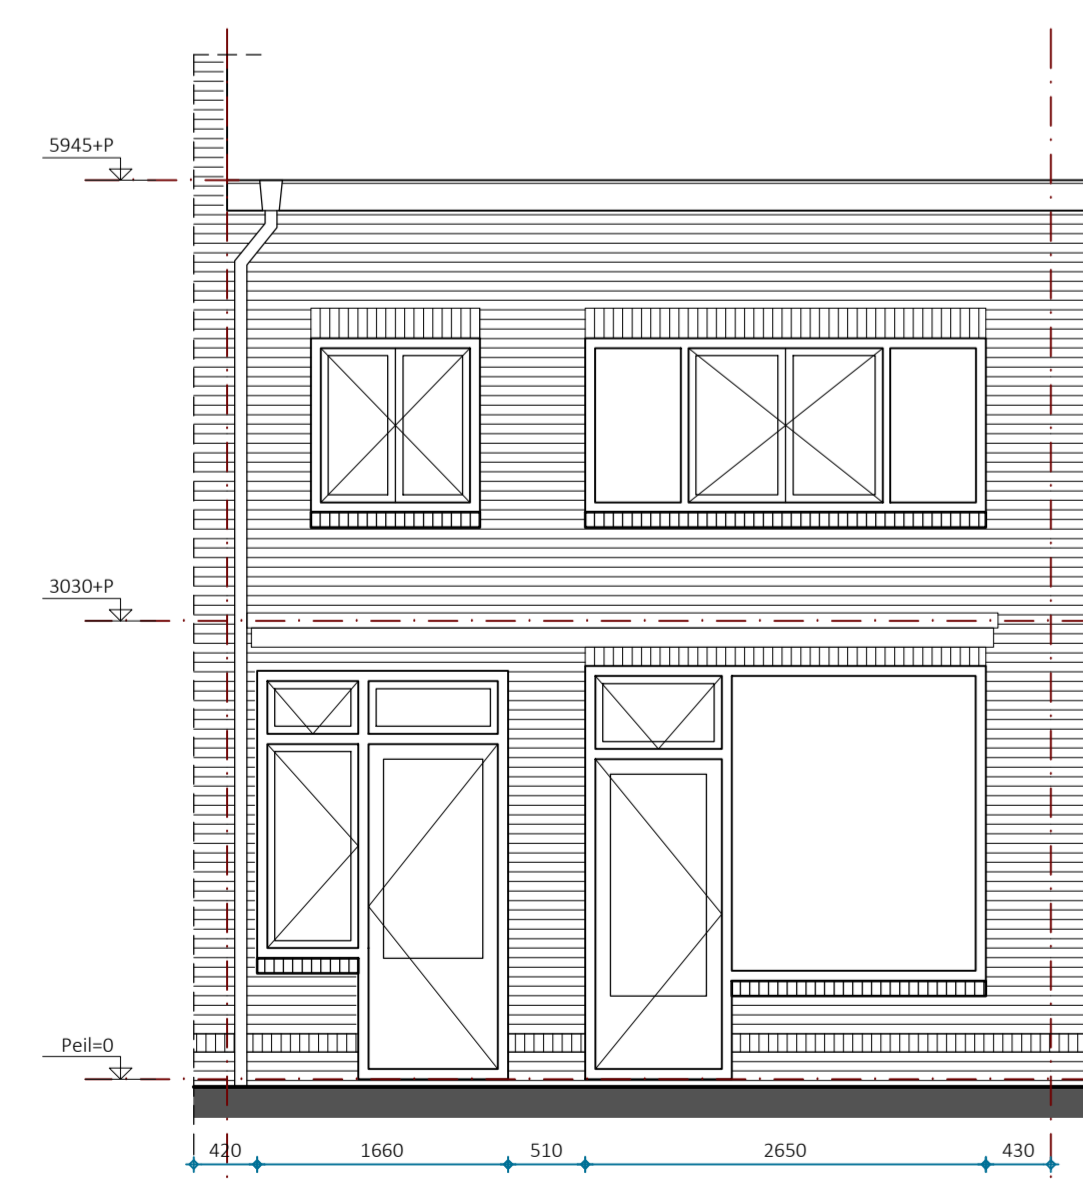


ACHTERGEVEL BESTAAND

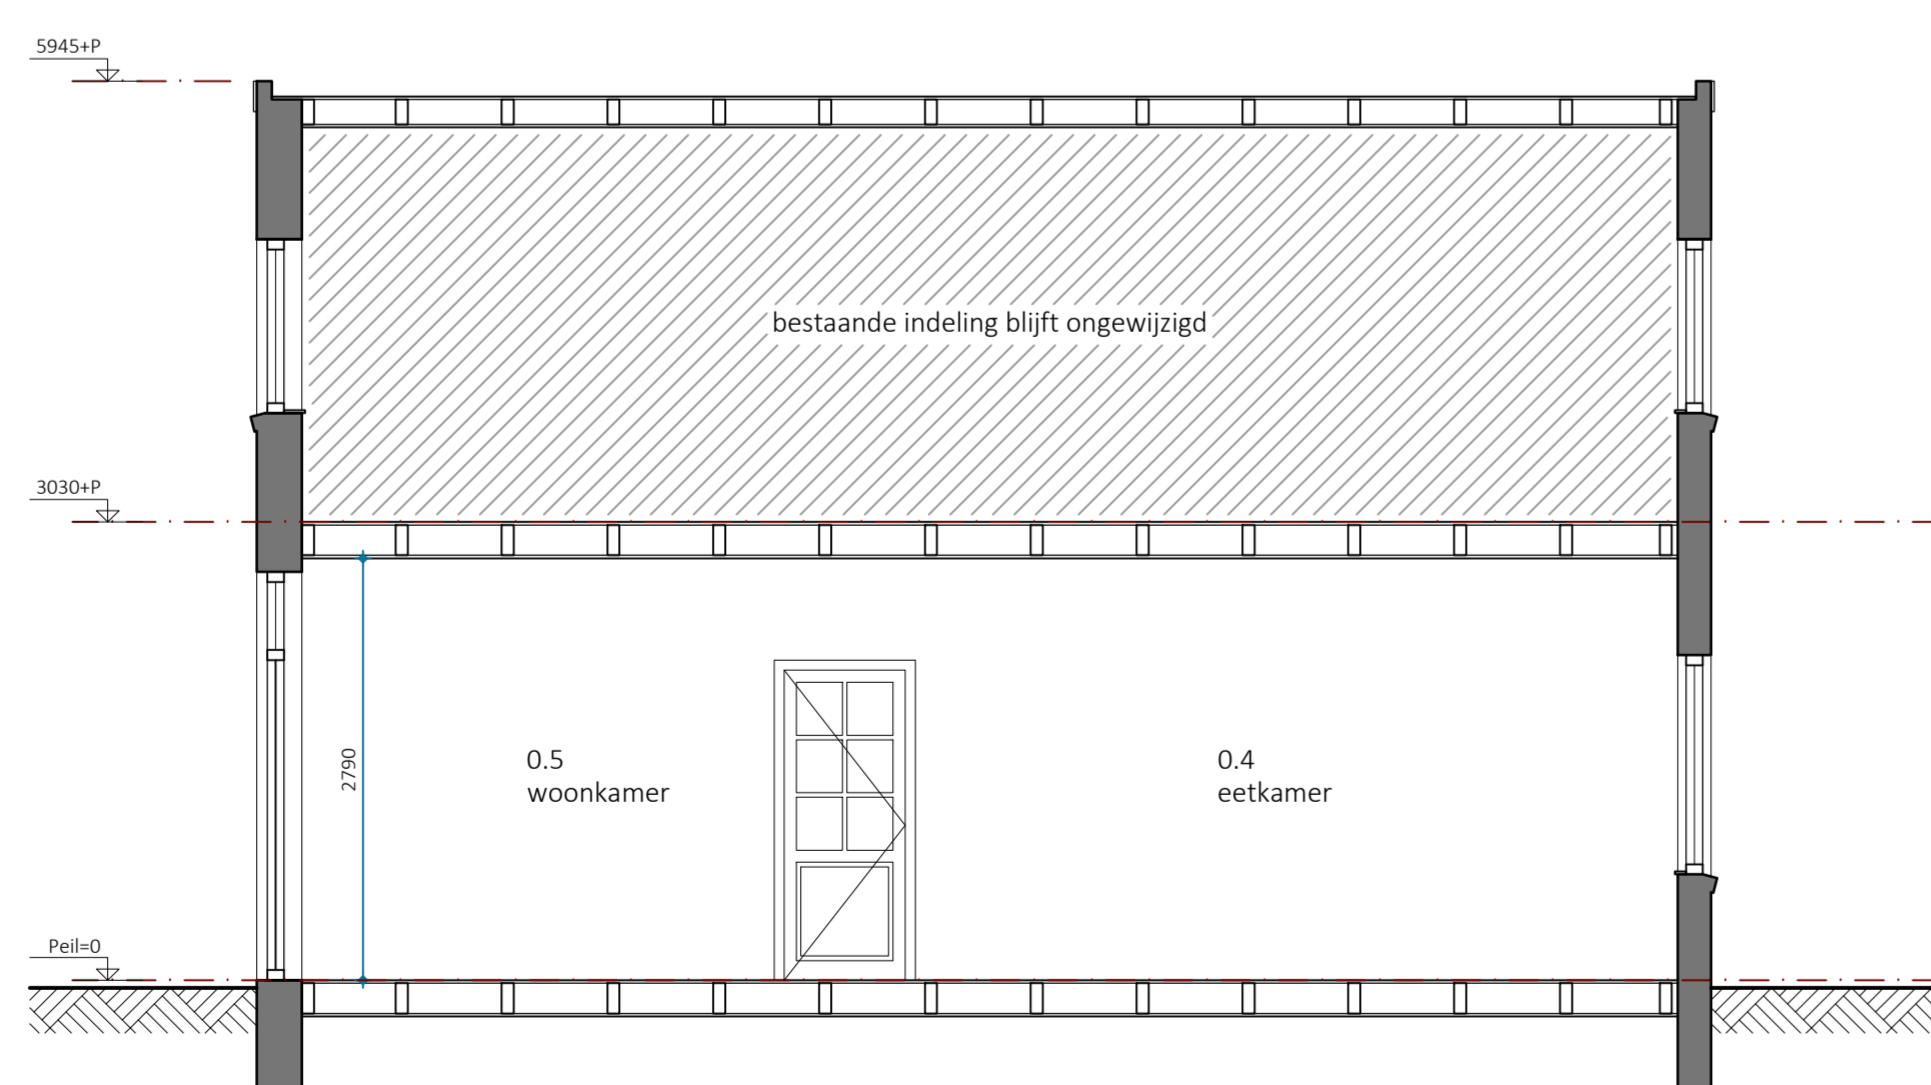



DOORSNEDE A-A BESTAAND

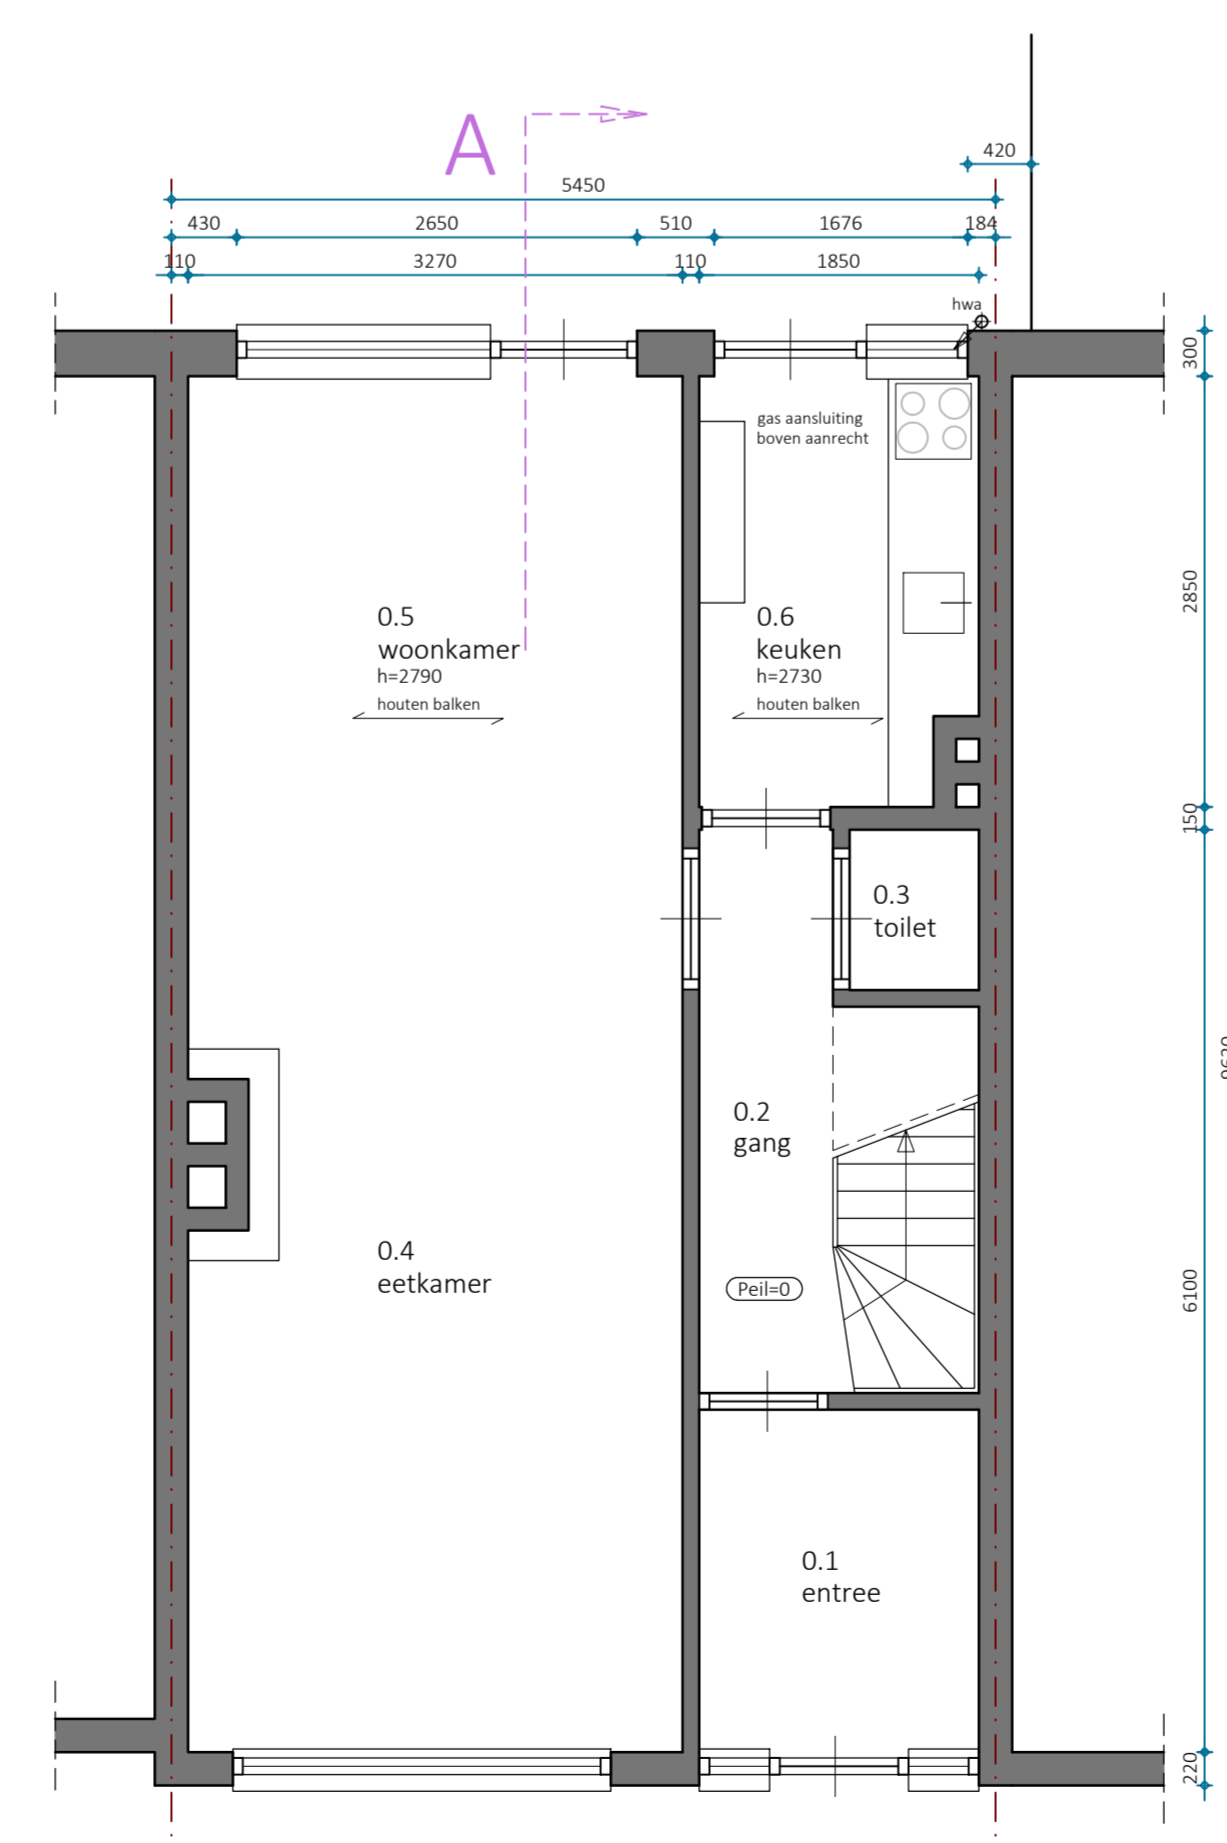

BEGANE GROND BESTAAND

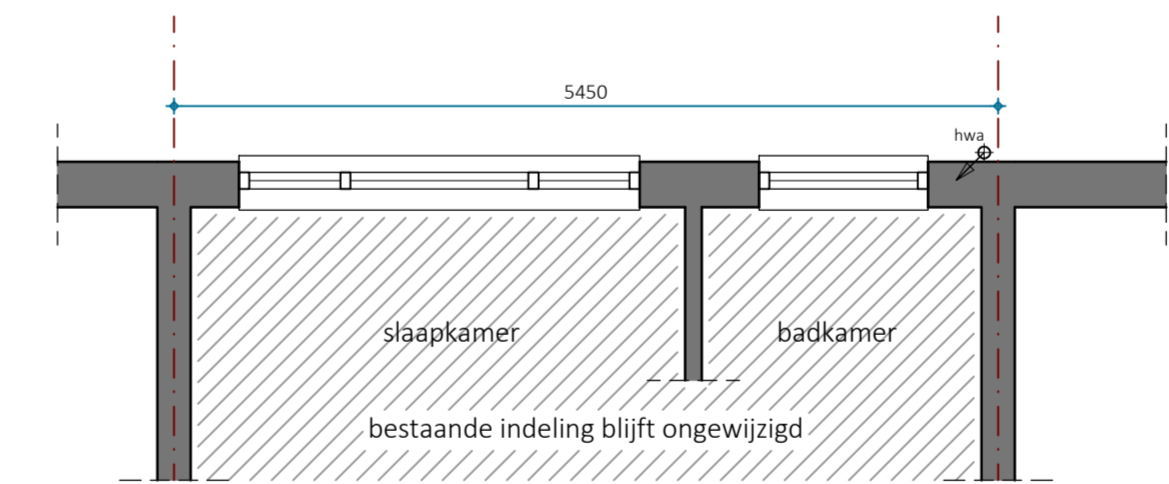

VERDIEPING BESTAAND

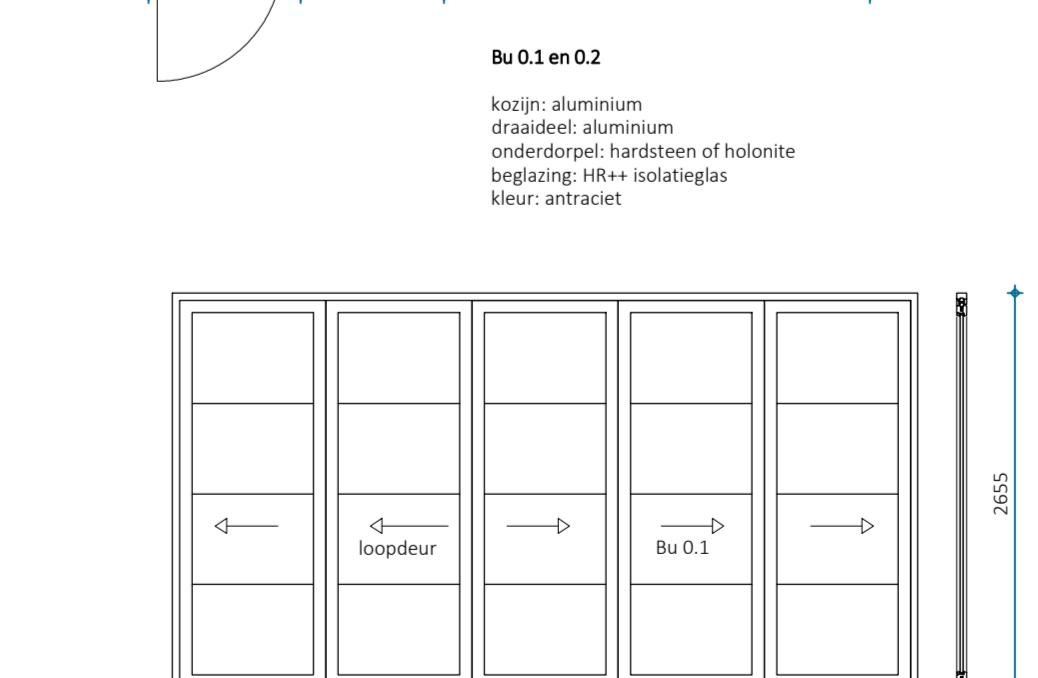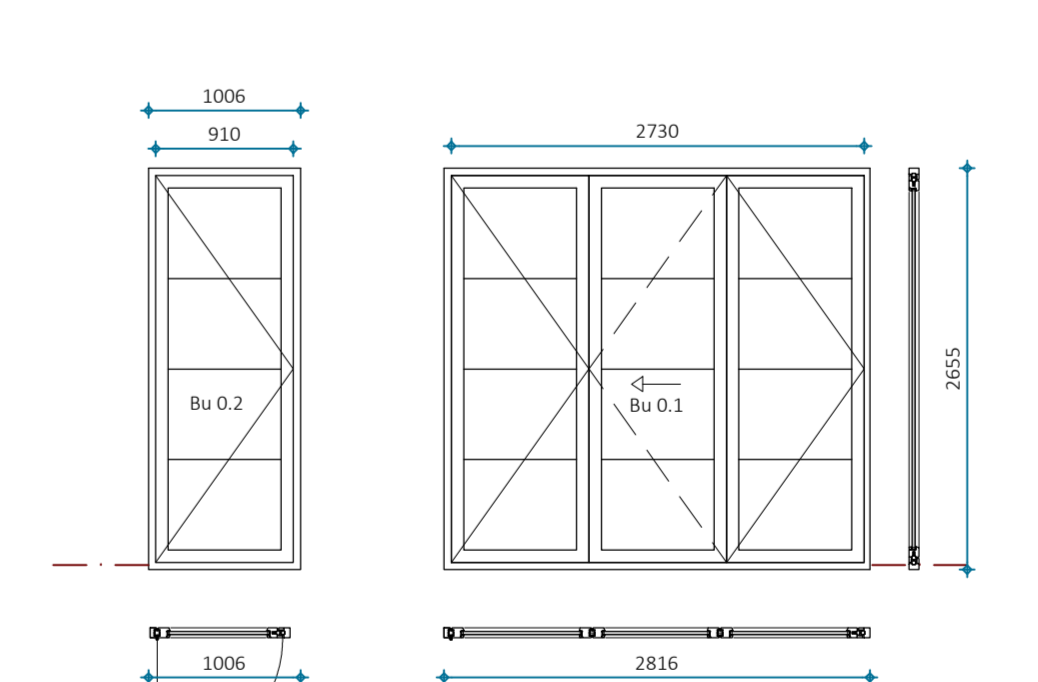

RENNOOI	
	bestaande wand
	nieuwe wand, buitenwand
	opbouwmuur, opbouw rand details
	hempelplaatvloer dak, aansluiting op bestaande rolroeg
	aansluiting mechanische ventilatie rolroeg
MATERIASISATIE / KLEUREN	
materialisering / kleuren aanboden	
gevoelbaar voor: steenwerk, natuur bestaande woning	
- kastjes + deuren: RAL 7021	
- dakrafweging: wit	
- dakranden: dak	
ELEKTRA / VERWARMING	
	bestaande elektriciteit
	nieuwe elektriciteit
	spot
	wandlamp
	verrekbare plafond
	enkelezijdige wand
	subaal horizontaal wand
	enkelezijdige schakelaar (dembaar)
	hotel schakelaar (dembaar)
	hotel schakelaar (dembaar)
	tuinradio aansluiting
	data aansluiting
	rook- en koelroosterde melder
	thermostaat met bestaand handhaven
	ventilatie afvoerleiding
	duffelkraan
	in bestaande stopcontact extra groepen/ aarmlenzen t.v. nieuwe elektriciteit



Fluisvlietstraat 50
 Postbus 98
 2080 AB Breda
 tel: (011) 5196254
 fax: (011) 5196254
 mail: info@coloc.nl
 website: www.coloc.nl
 projectnummer: Co16.07.533
 tek.n.r.: CO533-BE200
 schaal: 1:50
 formaat: A0
 datum: 19-08-2016
 wijziging a -
 wijziging b -
 wijziging c -
 wijziging d -
 wijziging e -
 wijziging f -
 wijziging g -
 betreft: Bestaande en nieuwe toestand
 project: Korte Kleverlaan 48
 postcode: 2061 EE
 plaats: Bloemendaal
 opdrachtgever: Dhr. J. Westphal