


dak:
 exacte positie dak tov gevel ihw controleren

dak:
 keramische pan VHV-vario engobe graffiet grijs
 panlat / tengel
 waterkerende folie
 isolatie Kingspan TP10 dik 60mm met tengel 10mm
 dakbeschot
 Isocomfort 35 dik 80mm (2x)
 regelwerk 46x71 hoh 600mm
 dampremmende folie
 regelwerk
 gipsvezelplaat 12,5mm
 Rc=7,1m2K/W


polylood

dak:
 dakbedekking EPDM
 afschotisolatie 30-50mm PIR
 multiplex 12mm
 isolatie Kooltherm K12 dik 120mm
 dampremmende folie
 multiplex 12mm
 gipsvezelplaat 12mm
 Rc>6,0m2K/W

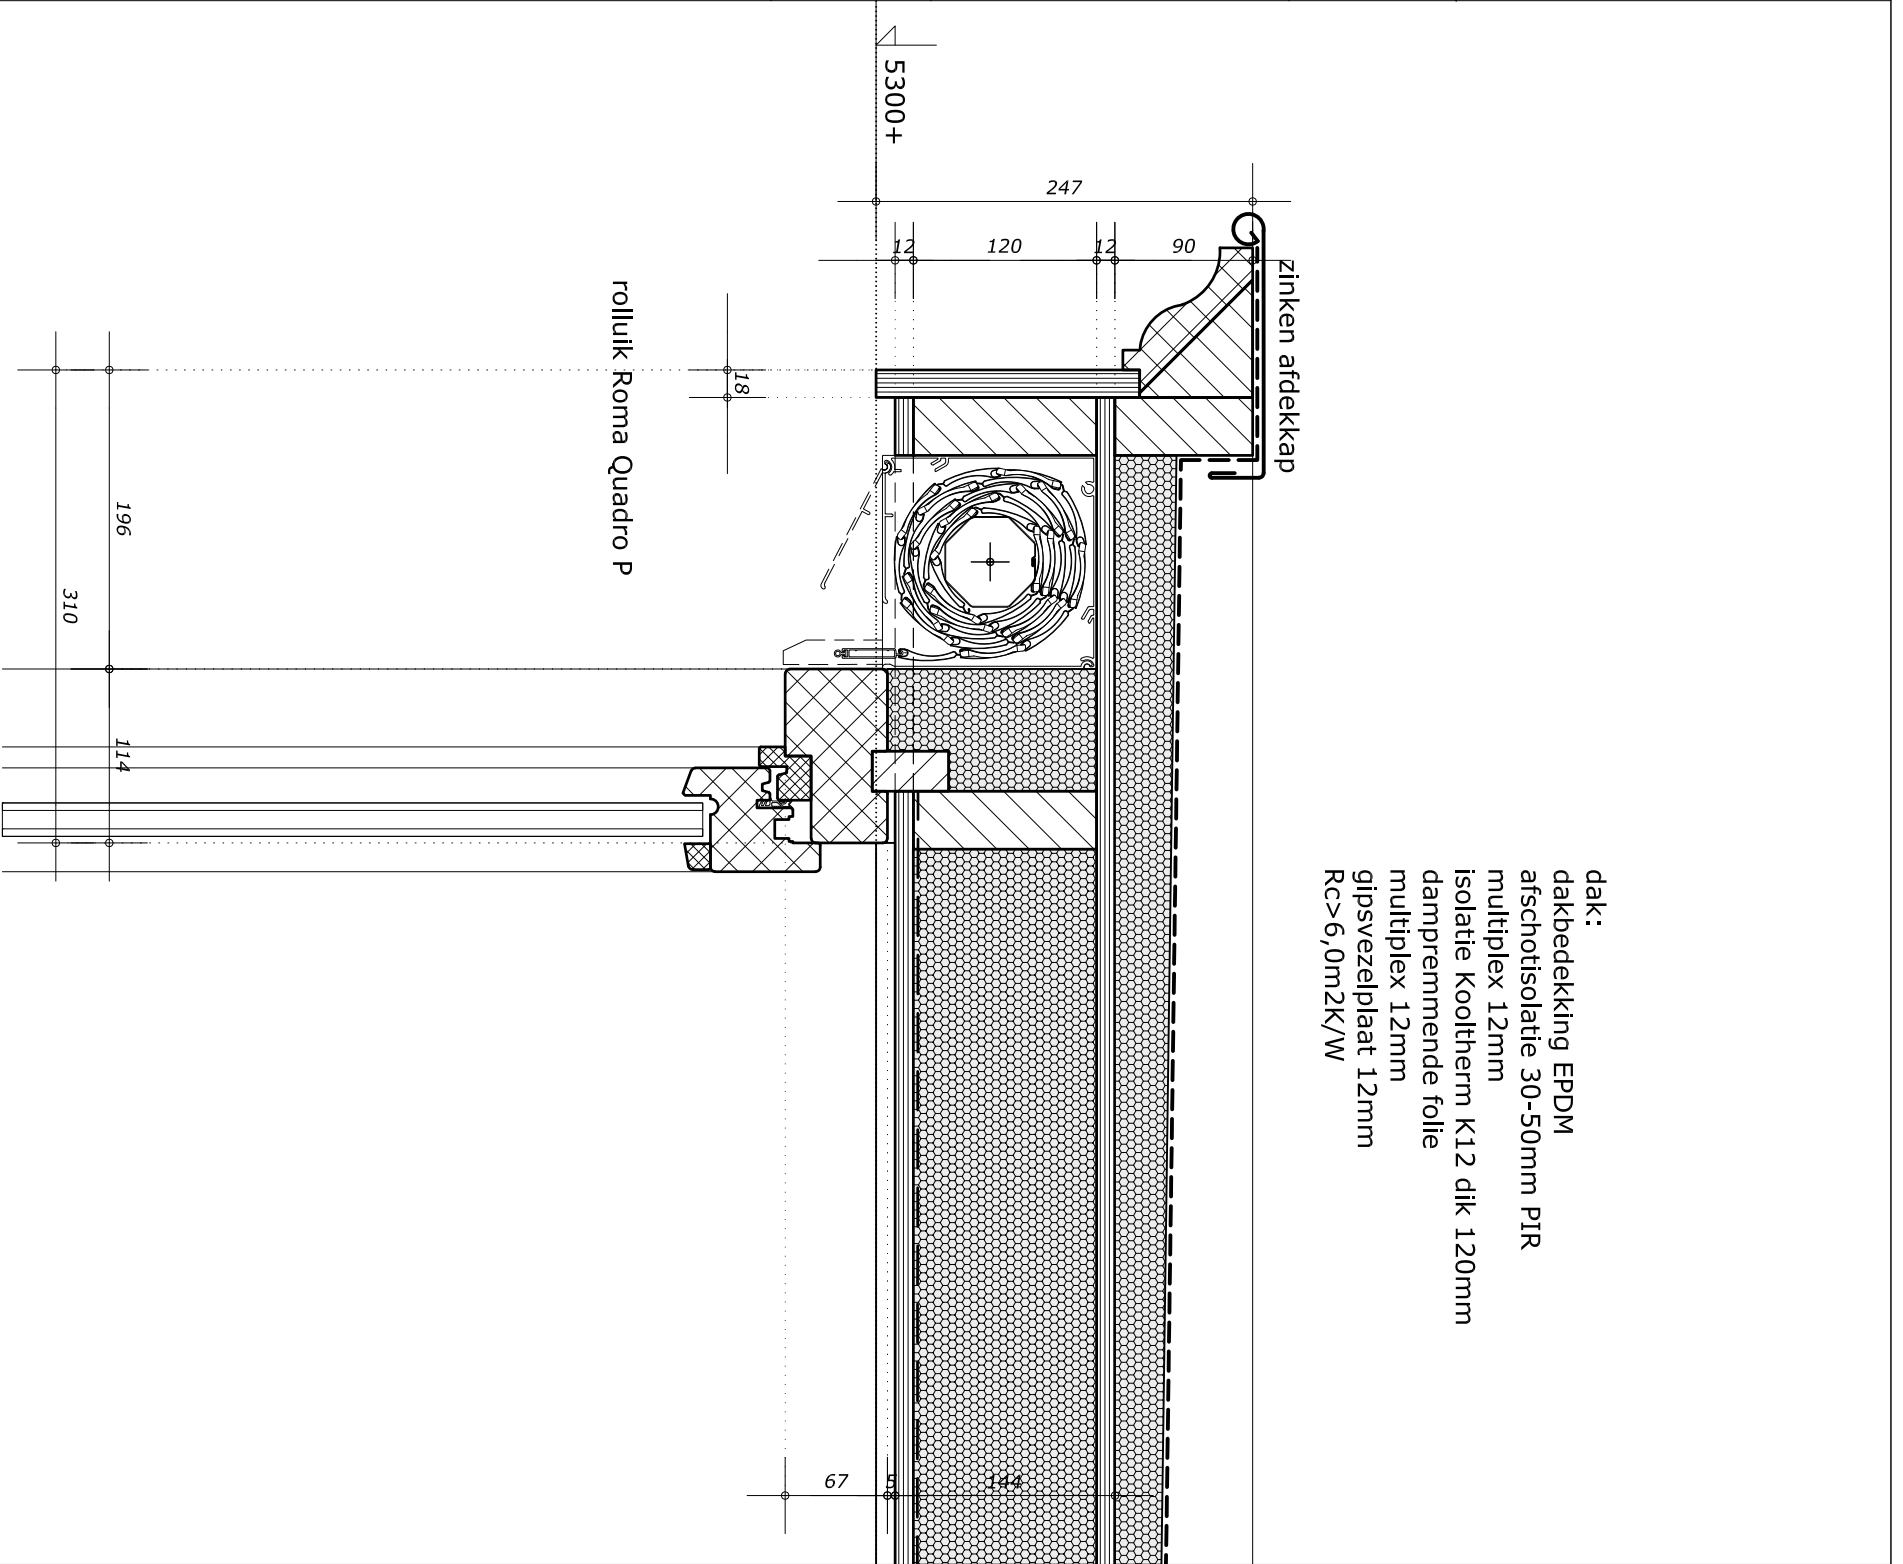

zinken afdekkap

rolluik Roma Quadro P

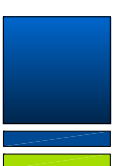

LimesPro
 advies bouwkunde

project : Zilkerbinnenweg 68 2191 AE De Zilk
 formaat-schaal : 1 : 5 (formaat A3)
 datum : 17 sep 2020
 gewijzigd : 05 jan 2021
 detail nr :

016