


ramen *dakkapel* moeten
nog worden opgemeten

2735

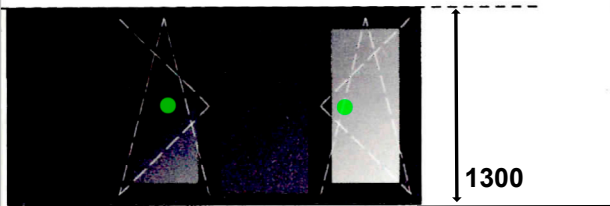

● montage op kantelkiepraam

8260+

500



niet

1500

900

5860

merk L: 1x

merk K: ² 1x

kozijn v.v. 2 dichte panelen
met gekleurd glas

schaal
1:50 1:500

formaat
A1

onderwerp
bestekening
gevels, situatie
& kozijnstaat

.g., type & afmeting SK06, verwerking conform opgave leverancier.