




FUNDERINGS-EN RIOLERINGSPLAN

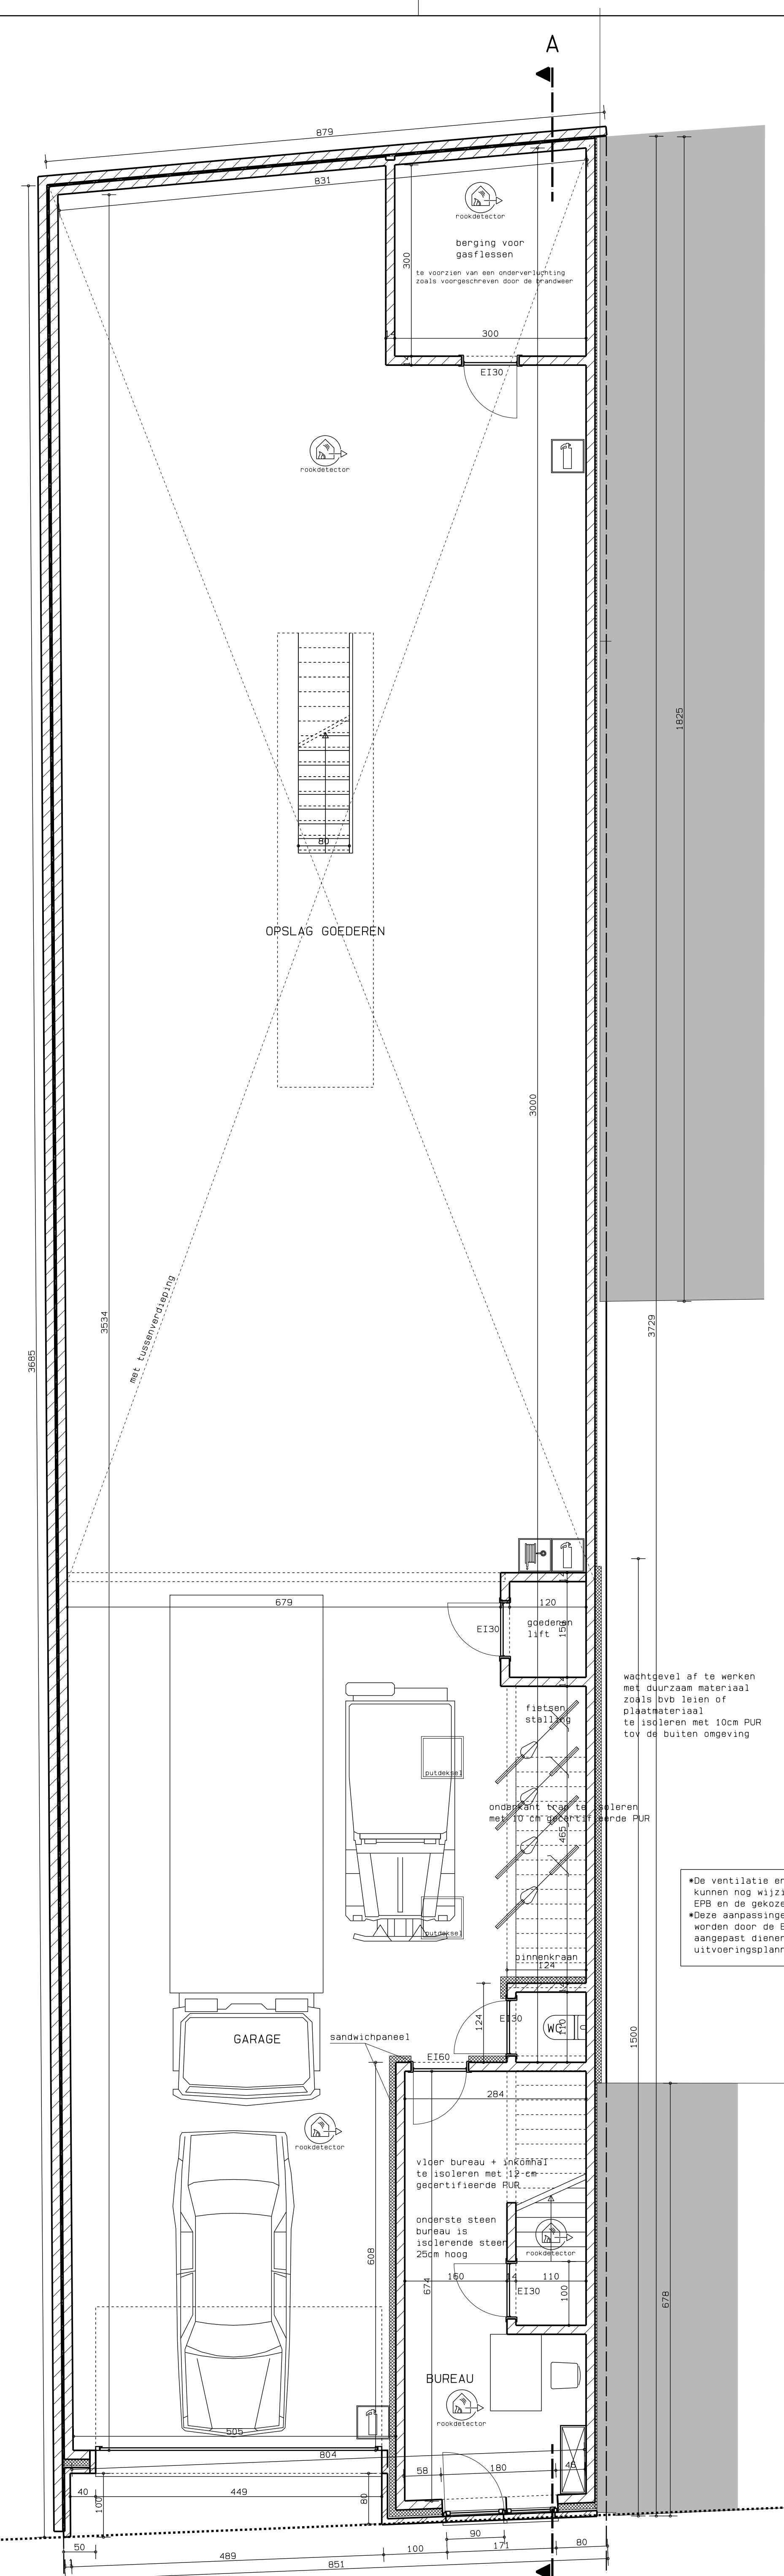


BEGANE GROND

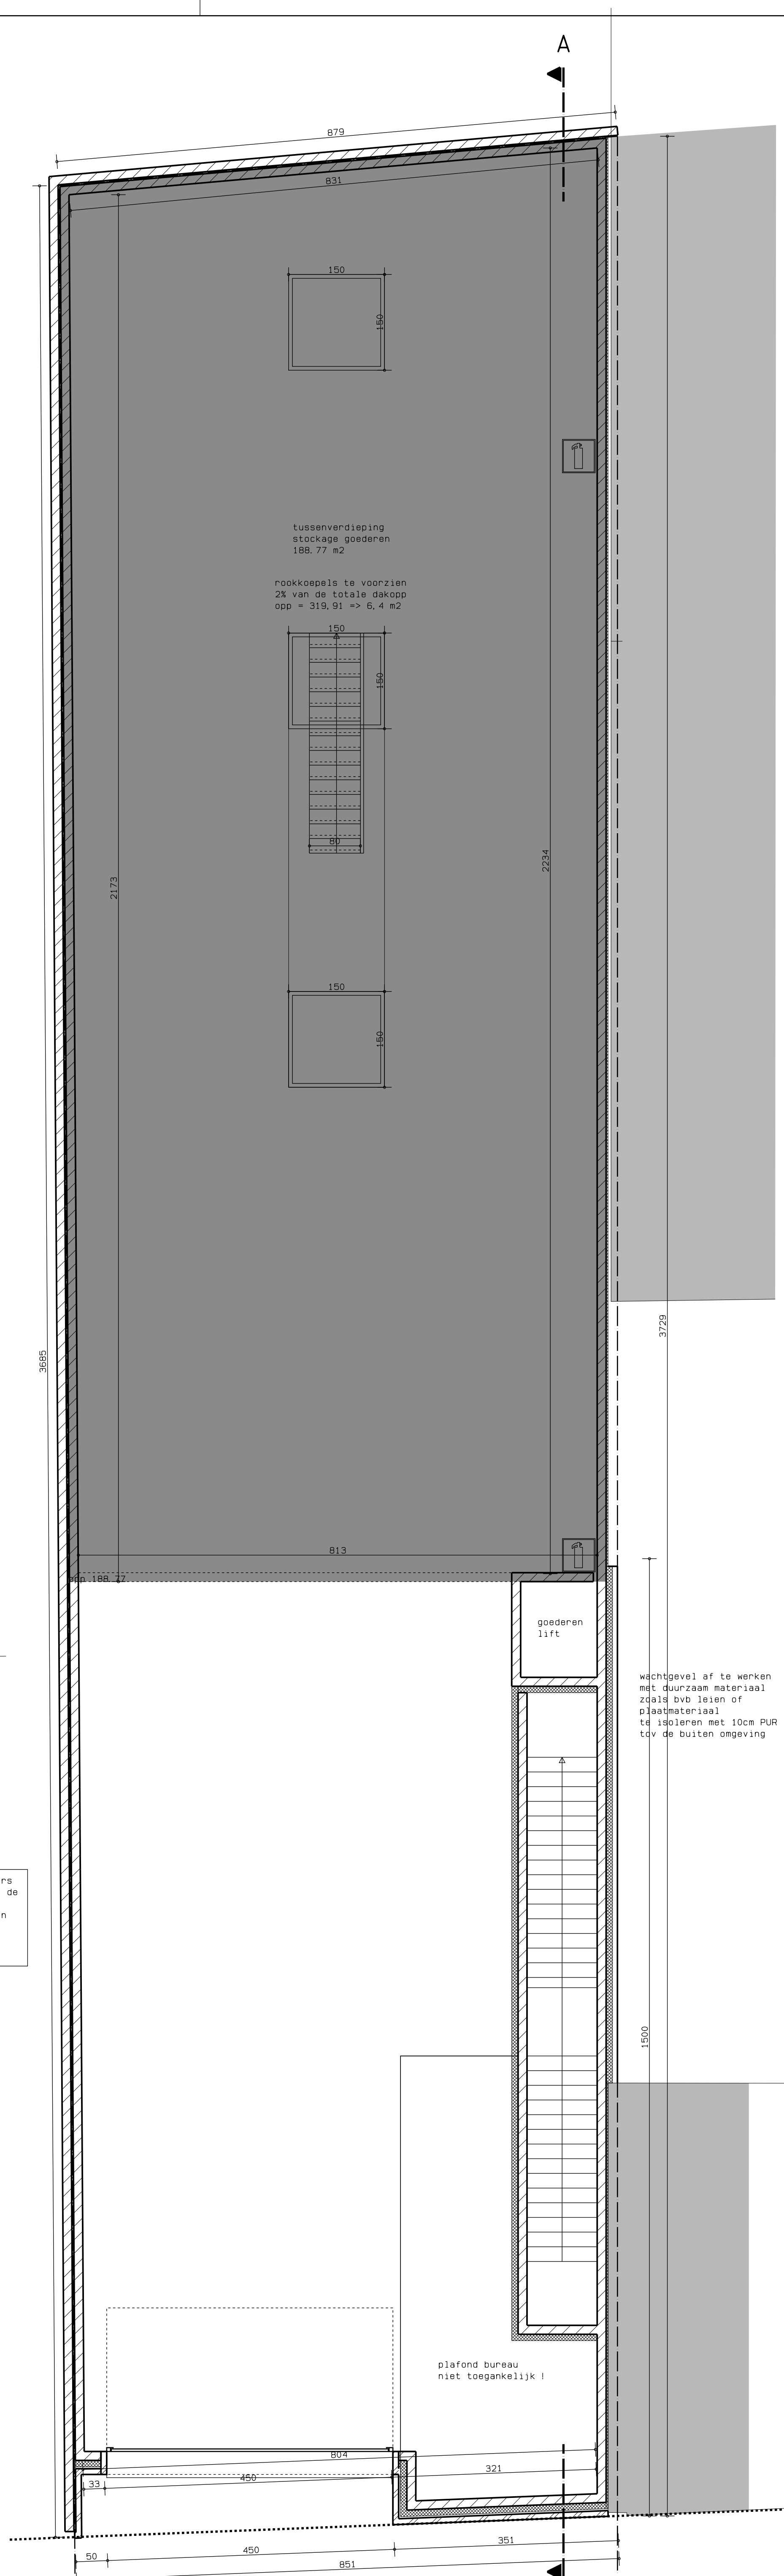


1E VERDIEPING

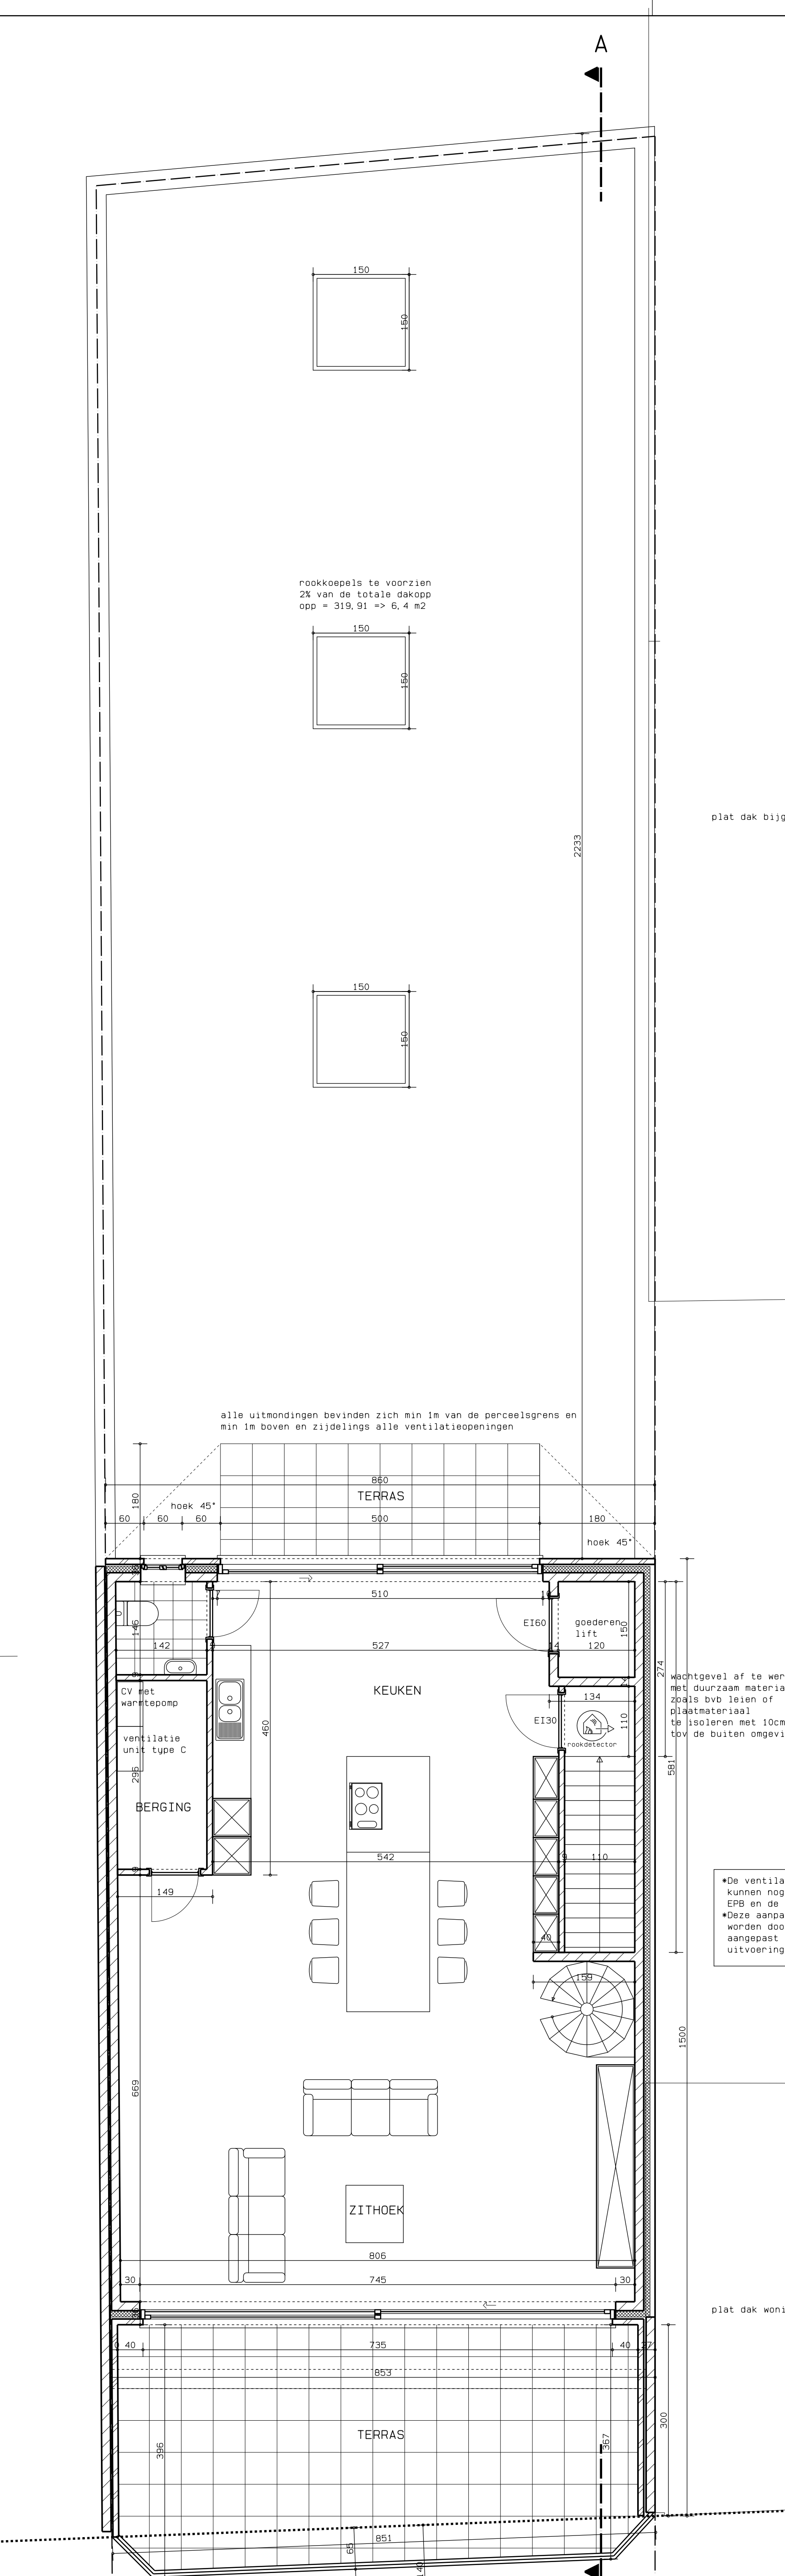


2E VERDIEPING

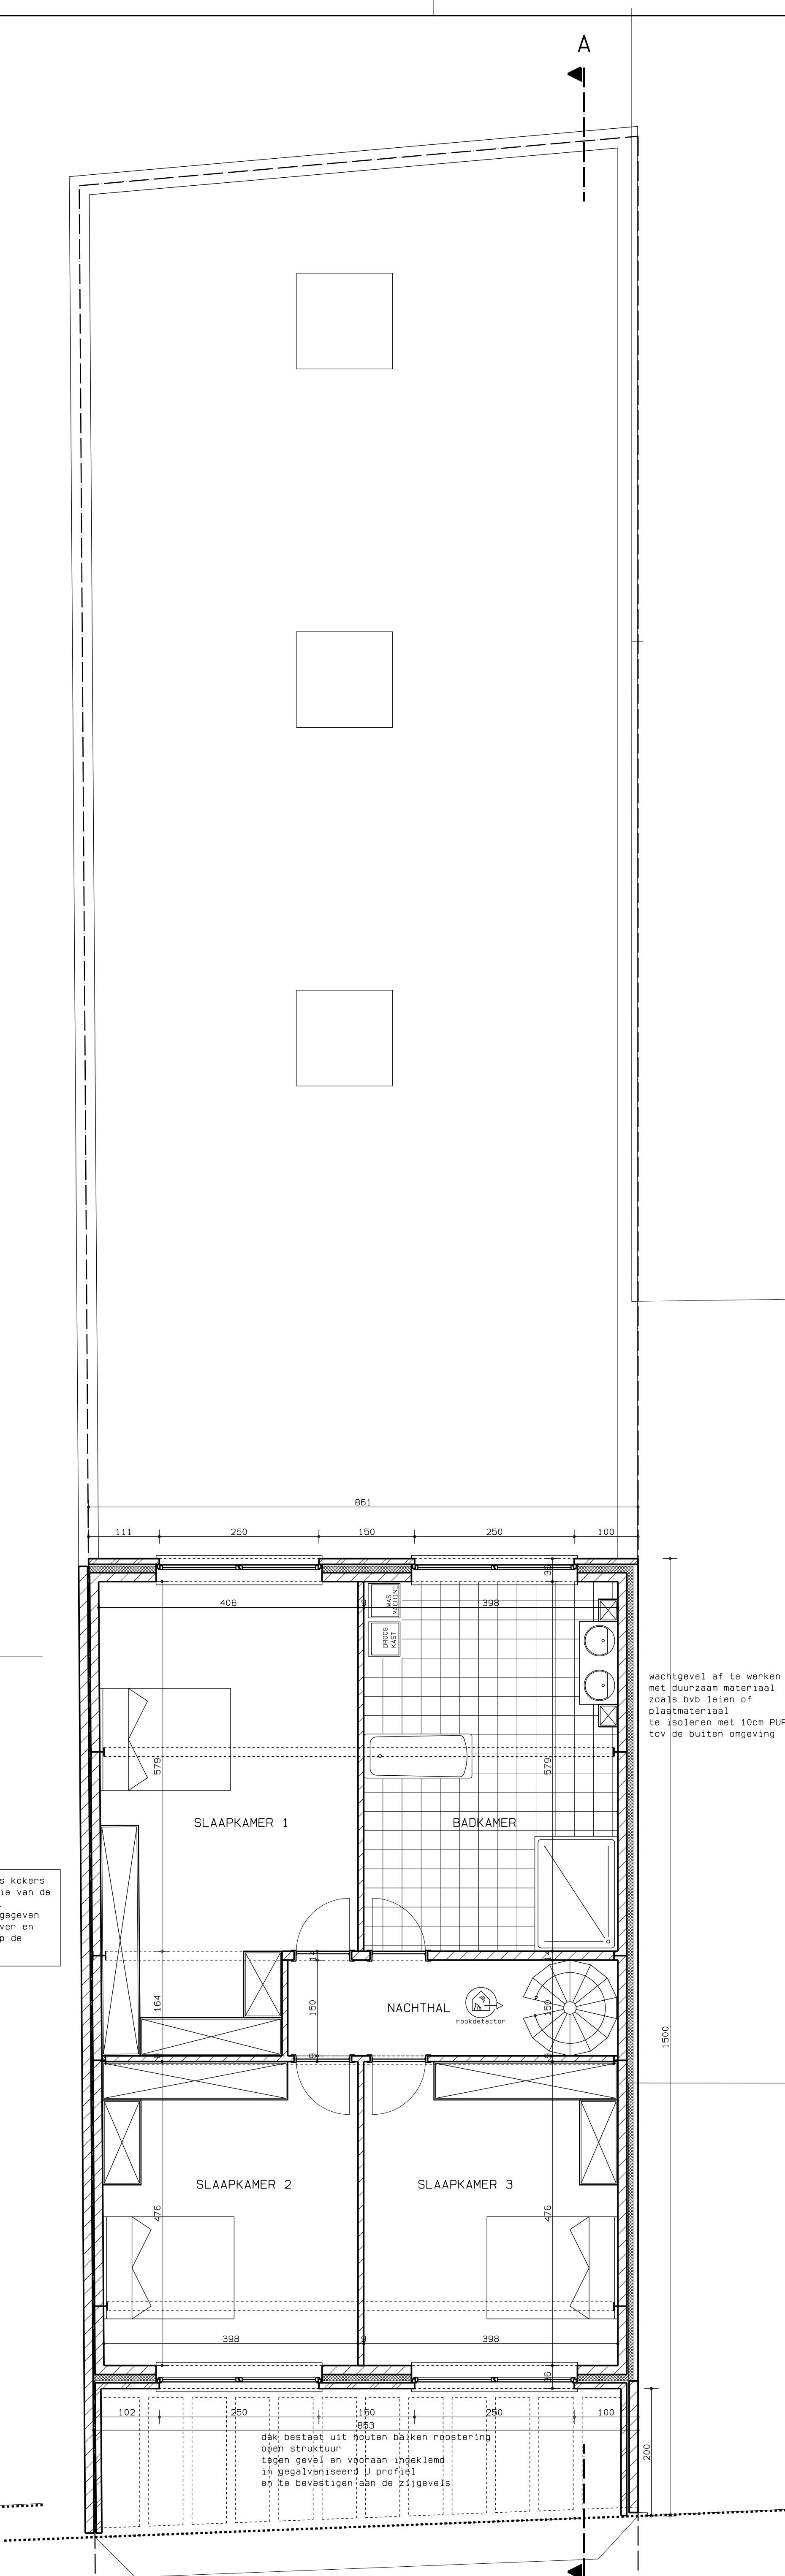

3E VERDIEPING

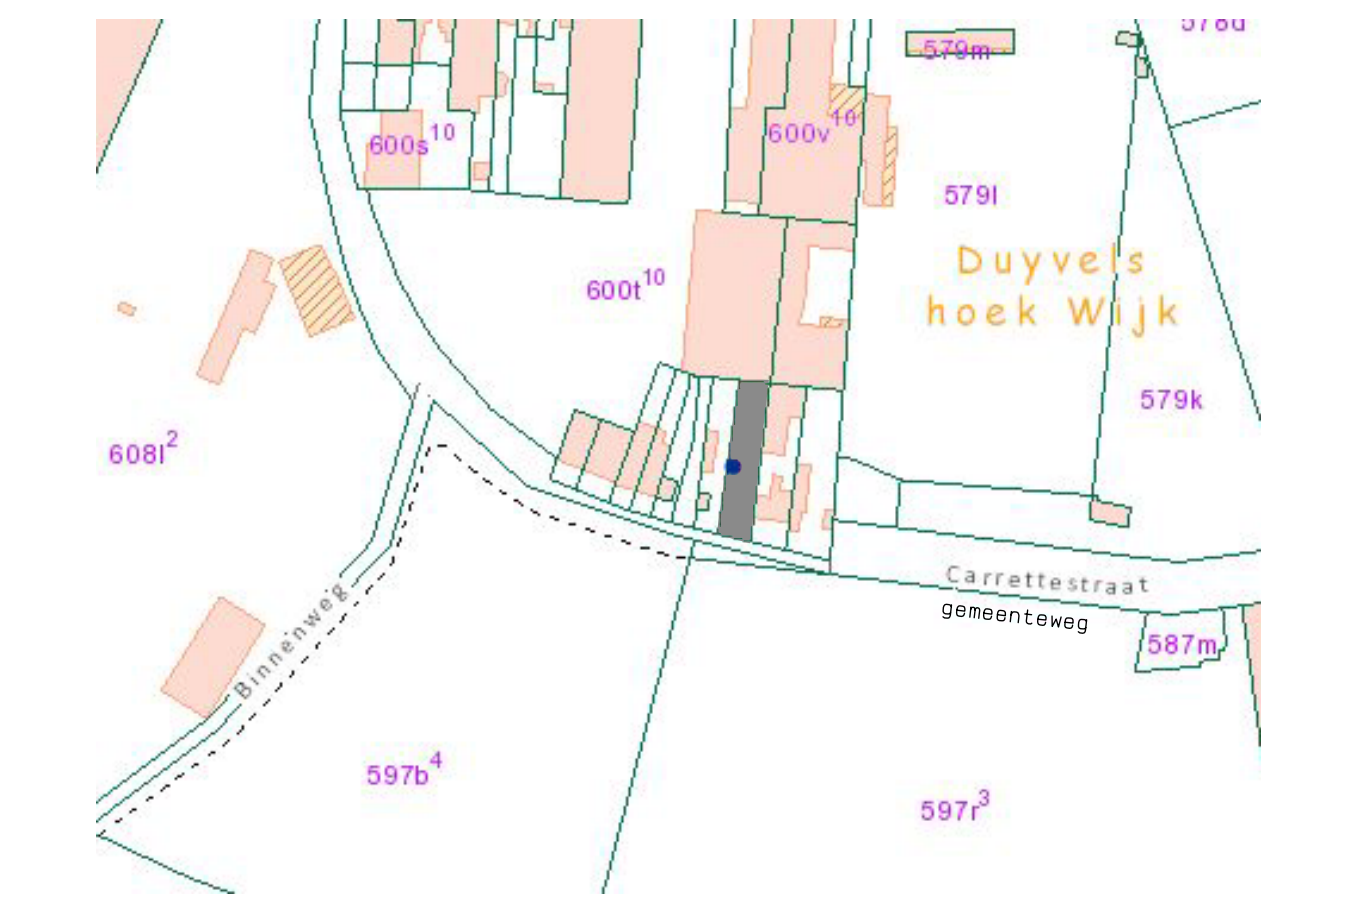

omgevingsplan sch.: 1/2500

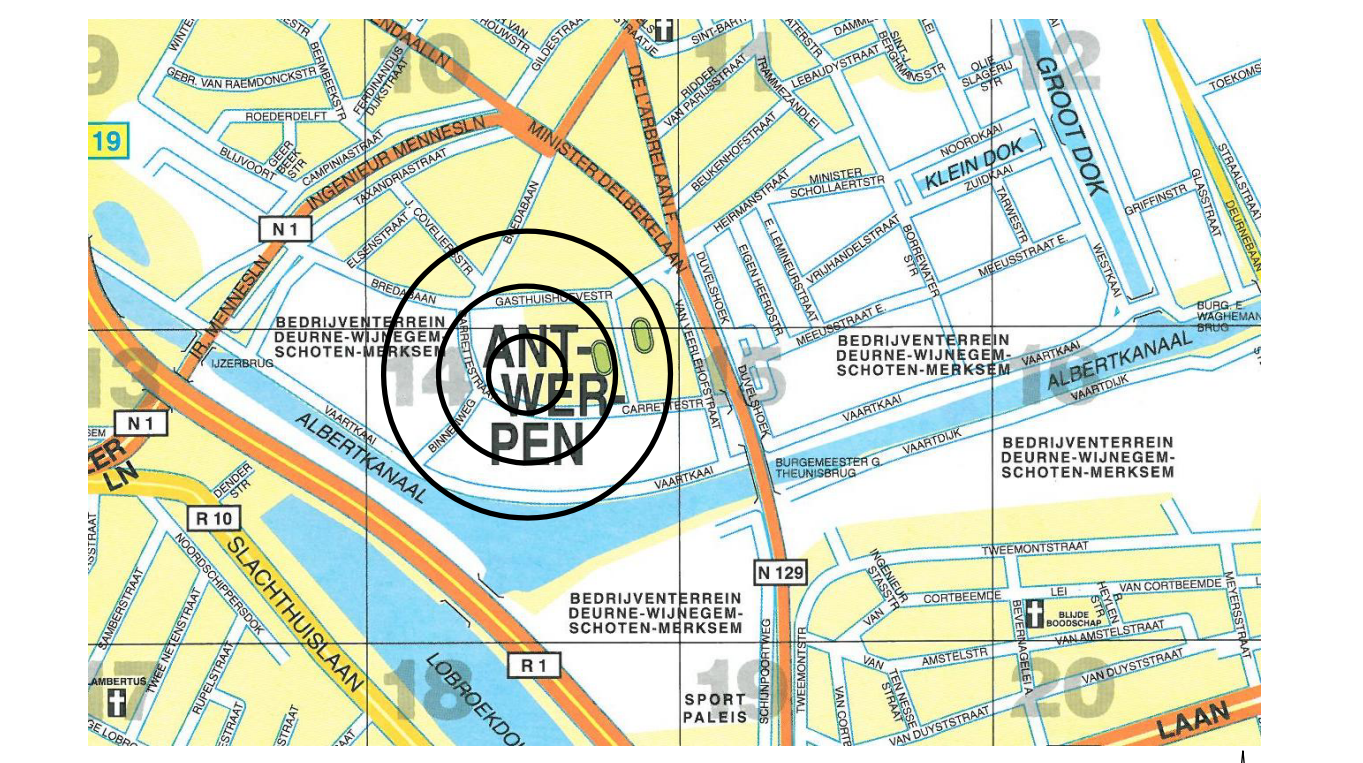

liggingsplan sch.: 1/20.000

LEGENDE

- sandwichpaneel
- metsewwerk, onelbouw
- metsewwerk, bestaad
- te slopen delen
- gewapend beton
- hout
- aflwater
- huishoudelijk water
- regenwater
- vochtkerende laag
- regenwaterafvoer
- hwa
- T-verlichting
- TPS
- lichtpunt
- elektriciteitspaal
- wateraansluiting
- gas aansluiting
- tele distributie
- aantal verdiepingen en dakvorm
- huisnummer
- EW 64 symbool
- APP appartement
- boom

Bouwaanvraagplannen mogen niet als uitvoeringsplannen gebruikt worden

Dezere aanvrage dient de architect voorafgaand aan de uitvoering van zijn tekeningen te raadplegen en het uitvoeringsplan mee te sturen.

Slopen van een houten chalet en berging + bouwen van een magazijn met woning

Carrettestraat 26
2170 Merksem

opdrachtgever: **Mevr. Diane Borremans**

Karel Van Dammestraat 34
2170 Merksem
tel: 0497/87.67.44

ontwerper: **Architectenbureau Kristel Caes**

Op Lijst 51
2150 Borsbreek
tel: 03/366.37.61
fax: 03/366.47.36

bouwaanvraag

datum: 16.06.2014

opdrachtgever: **B1**

schaal: 1/50