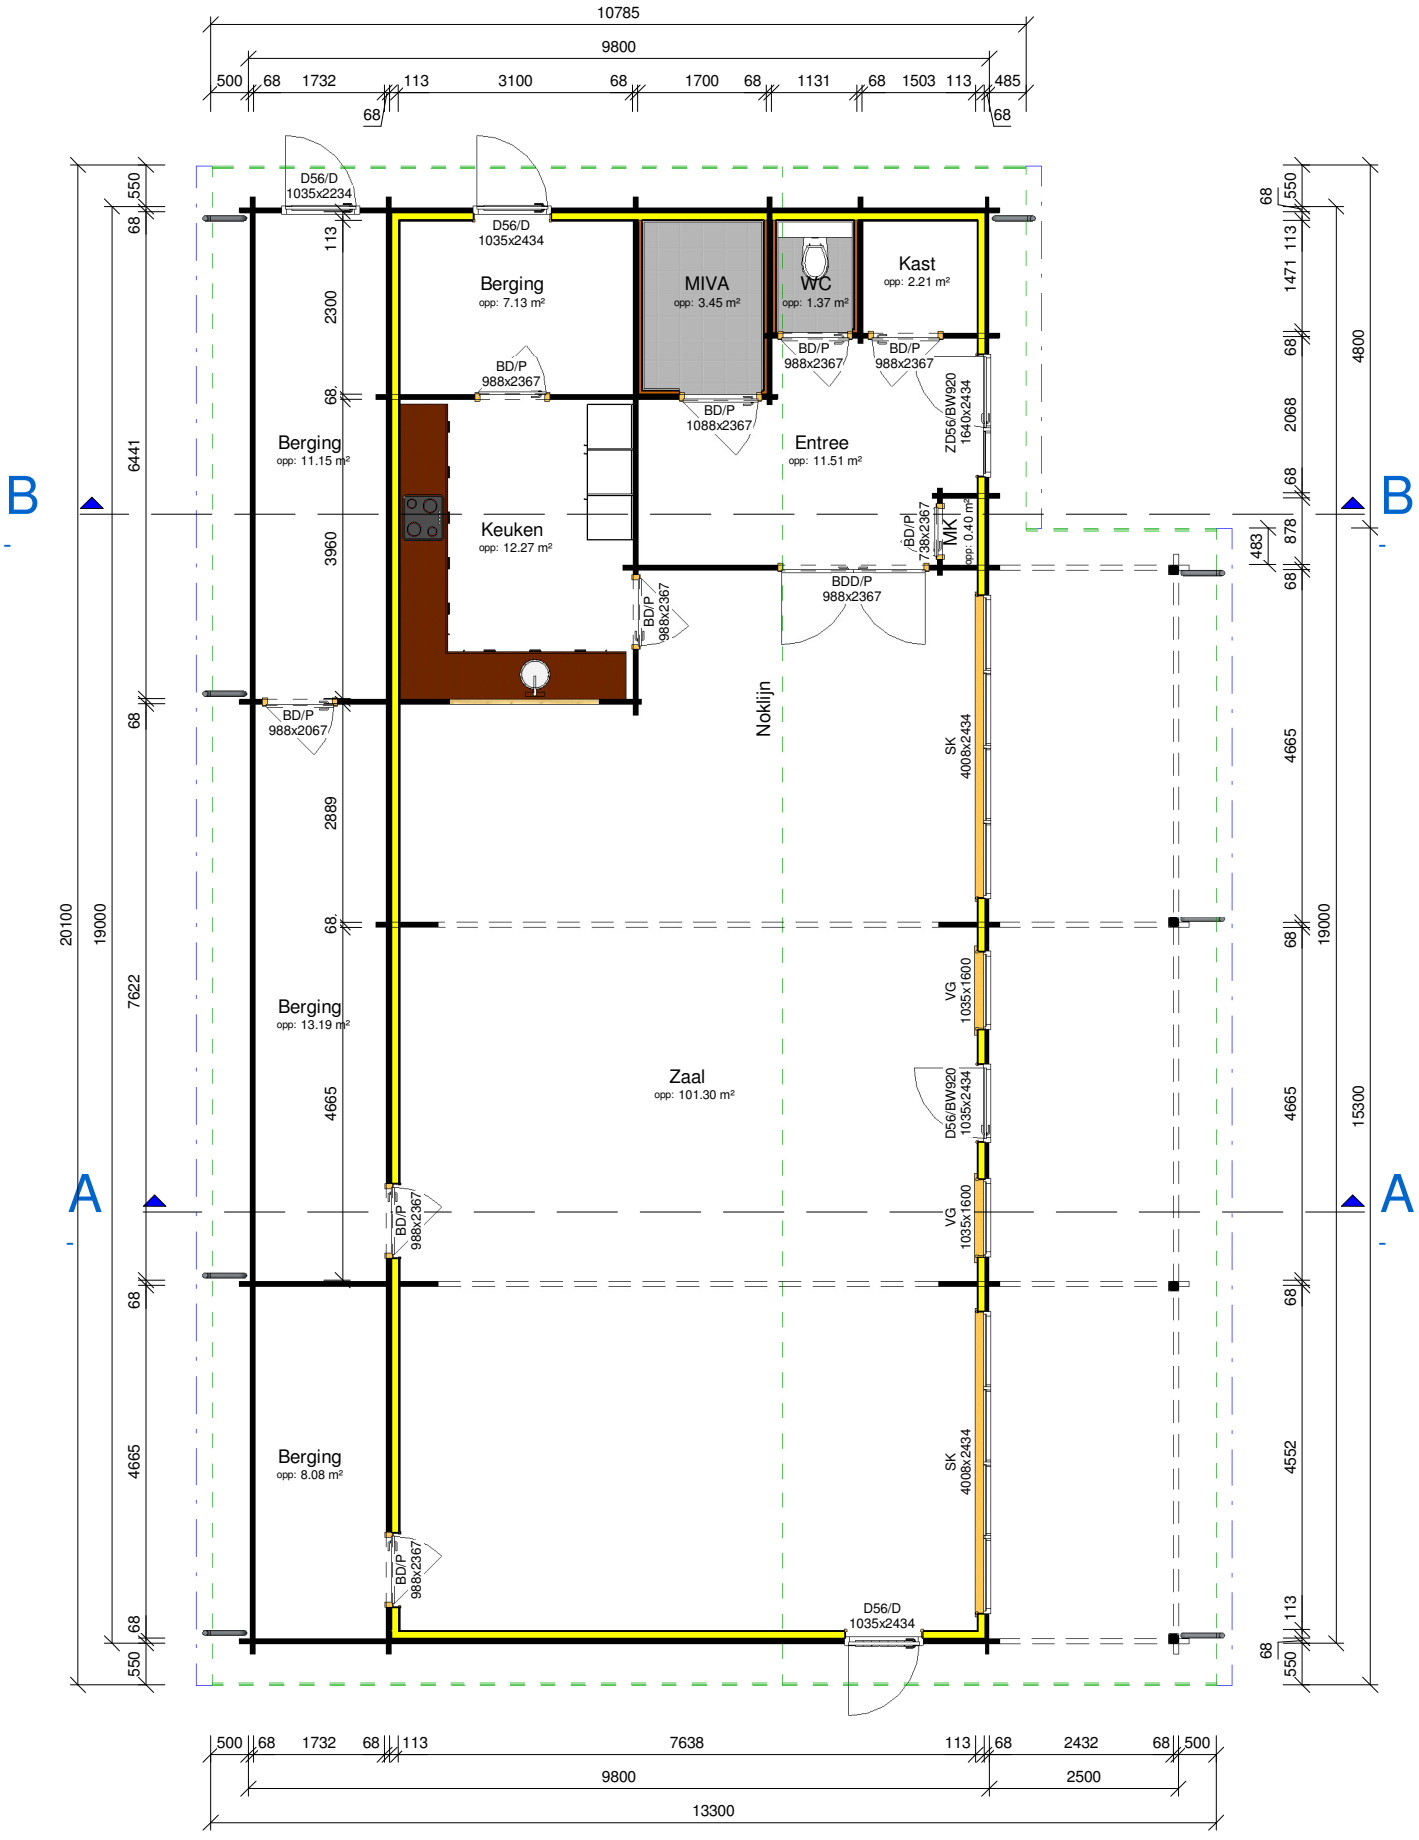

10785
9800
500 68 1732 113 3100 68 1700 68 1131 68 1503 113 485
68
68
D56/D
1035x2234
D56/D
1035x2434
Berging
opp: 7.13 m²
MIVA
opp: 3.45 m²
WC
opp: 1.37 m²
Kast
opp: 2.21 m²
BD/P
988x2367
BD/P
988x2367
BD/P
988x2367
BD/P
1088x2367
ZD56/BW920
1640x2434
Berging
opp: 11.15 m²
Entree
opp: 11.51 m²
Keuken
opp: 12.27 m²
BD/P
738x2367
MK
opp: 0.40 m²
BDD/P
988x2367
BD/P
988x2367
BD/P
988x2067
Noklijn
SK
4008x2434
Berging
opp: 13.19 m²
VG
1035x1600
Zaal
opp: 101.30 m²
D56/BW920
1035x2434
BD/P
988x2367
VG
1035x1600
Berging
opp: 8.08 m²
SK
4008x2434
BD/P
988x2367
D56/D
1035x2434
B
B
A
A
20100
19000
550
68
6441
68
7622
68
4665
68
550
113
2300
68
3960
2889
68
4665
1471
113
68
2068
68
878
483
68
4665
68
4665
68
4552
113
68
550
4800
19000
15300
500 68 1732 68 113 7638 113 68 2432 68 500
9800
2500
13300