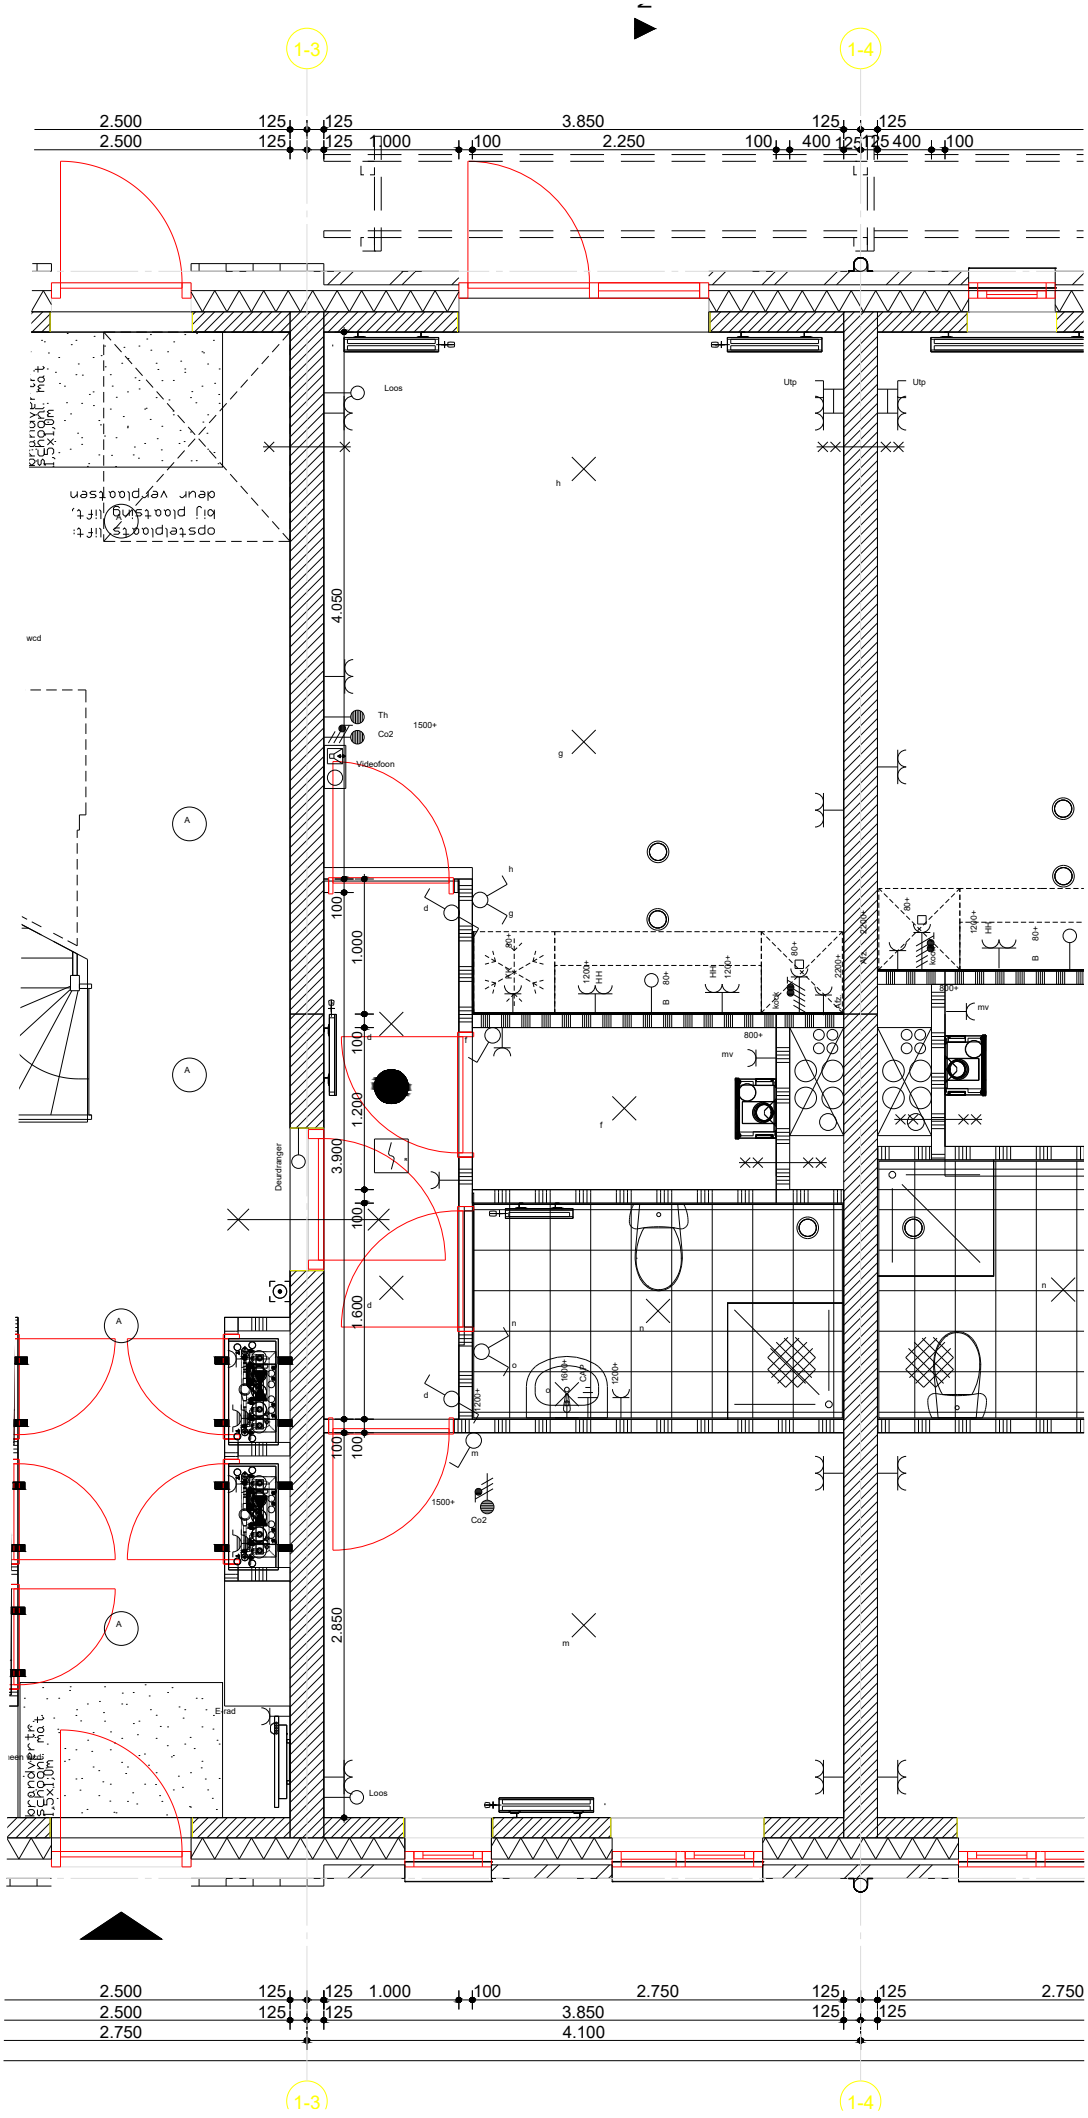
1-3
1-4
2.500
125
125
3.850
125
125
2.500
125
125
1.000
100
2.250
100
400
125
125
400
100
Loos
Utp
Utp
4.050
wcd
Th
Co2
1500+
Videofoon
100
1.000
100
1.200
3.900
100
1.600
100
100
2.850
Deurdranger
Loos
2.500
125
125
1.000
100
2.750
125
125
2.750
2.500
125
125
3.850
125
125
2.750
4.100
1-3
1-4