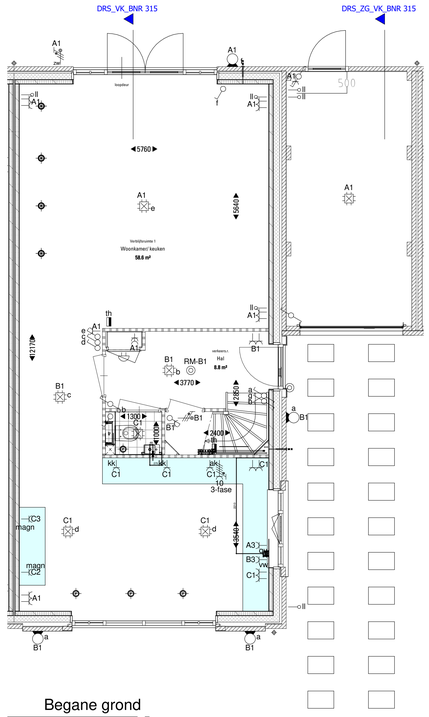

Begane grond

schaal 1 : 50

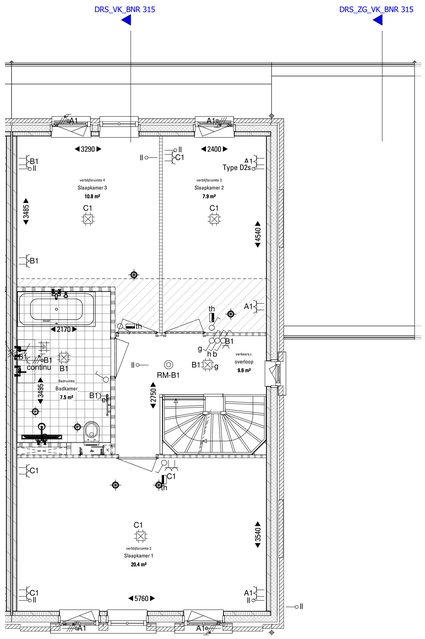

1e verdieping

schaal 1 : 50

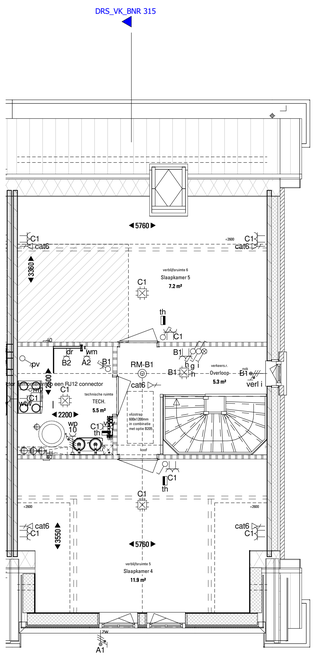

2e verdieping

schaal 1 : 50

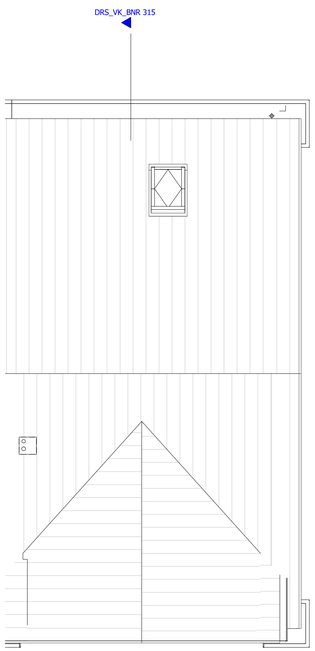

Dak aanzicht

schaal 1 : 50

RENVOOI installatie indicatief weergegeven op tekening

- spouwmuur, metselwerk met isolatieplaten
- prefab beton binnenblad
- prefab beton scheidingswand
- gibo binnenwand 70 mm
- gibo binnenwand 70 mm, zwaar
- gibo binnenwand 100mm
- ribcassetevloer (begane grondvloer)
- kanaalplaatvloer (verdiepingen)
- dekvloer
- geïsoleerde schanniekap (schuin)
- ongeïsoleerde balklaag t.p.v. garage
- toegang woning
- bovenliggende balk
- krijtstreepmethode verblijfsgebied (VG)
- rookmelder, aangesloten op lichtnet
- vrijhangend toilet
- fontein
- wastafel
- douche
- WP boden warmtepomp
- WTW installatie
- WM opstelplaats wasmachine
- WD opstelplaats wasdroger
- B buffervat
- verdeler
- omvormer met werkschakelaar
- elektrische radiator
- afvoer ventiel
- WTW ventiel

RENVOOI ELEKTRA installatie indicatief weergegeven op tekening

- deurbel
- deurbel schel
- enkele wandcontactdoos, geaard
- dubbele wandcontactdoos, geaard
- enkelvoudige schakelaar
- wissel schakelaar
- aansluitpunt thermostaat
- aansluitpunt onbedraad
- plafondlicht
- wandlichtpunt
- A enkele wandcontactdoos, geaard, t.b.v. afzuigkap
- B enkele wandcontactdoos, geaard, t.b.v. koelkast
- C perlex, t.b.v. kookplaat
- D aansluitpunt onbedraad, t.b.v. boiler
- E enkele wandcontactdoos, geaard, vaatwasser (aparte groep)
- F enkele wandcontactdoos, geaard, combi (aparte groep)
- buitenlicht
- buitenlichtpunt

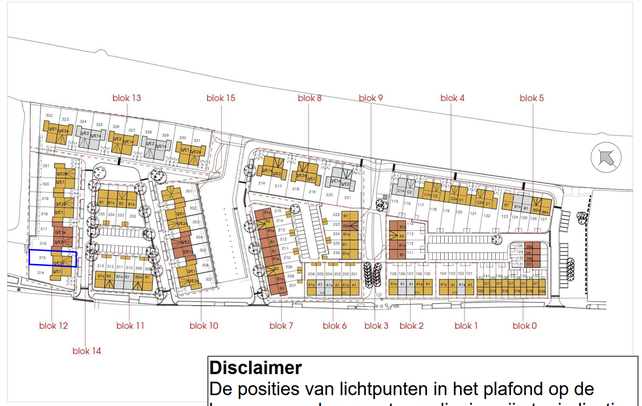

Disclaimer
De posities van lichtpunten in het plafond op de begane grond en eerste verdieping zijn ter indicatie. De definitieve positie kan afwijken van de op tekening aangegeven positie. Met name in de richting van de voor naar achterzijde kan dit in werkelijkheid afwijken. Derhalve kunnen er geen rechten worden ontleend aan de op deze tekening aangegeven plafondlichtpunten.

Voorgevel

schaal 1 : 100

Doorsnede

schaal 1 : 100

Achtergevel

schaal 1 : 100

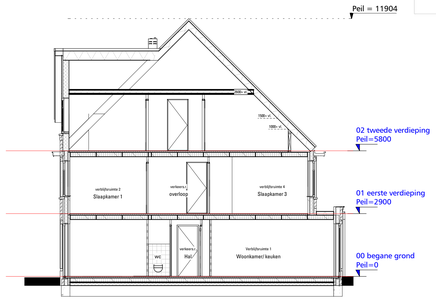

Doorsnede

schaal 1 : 100

NIEUW REIN
HAZERSWOUDE-RIJNDIJK

Verkoopcontracttekening

ONDERWERP	Nieuw Rein, Hazerswoude-Rijndijk
DATUM	10-05-2022
BNR.	315 Blok 12
TEKENINGNR.	VK-315

FORMAAT A1L
SCHAAL 1:100/50

www.nieuwrein.nl

Heembouw

Disclaimer: De op tekening aangegeven maten zijn circa maten in millimeters en tussen de wanden/vloeren gemeten, waarbij geen rekening is gehouden met enige wandafwerking, plinten, uitlijnnering, etc. In verband met de nauwkeurige uitwerking van de details, constructies, maatvoering materialen, e.d. kunnen er kleine afwijkingen ontstaan ten opzichte van de nu vermelde gegevens. Deze geringe afwijkingen geven geen aanleiding tot verrekening. Aan de in deze tekening gemeten maten kunnen geen rechten worden ontleend. De op deze tekening aangegeven maatvoering is niet geschikt voor opdracht aan derden door koperlst. De op deze tekening geëtipseerd weergegeven elementen en/of aangegeven alternatieve beheren niet tot de standaardlevering.